


ДЕТАЛЬНИЙ ПЛАН ТЕРИТОРІЇ

ДЛЯ РОЗМІЩЕННЯ ВИРОБНИЧО-СКЛАДСЬКИХ ПРИМІЩЕНЬ ТА СПОРУД

НА ТЕРИТОРІЇ СИНЯКІВСЬКОГО СТАРОСТИНСЬКОГО ОКРУГУ БУЧАНСЬКОЇ МІСЬКОЇ ТЕРИТОРІАЛЬНОЇ ГРОМАДИ КИЇВСЬКОЇ ОБЛАСТІ

СХЕМА РОЗТАШУВАННЯ ЗЕМЕЛЬНОЇ ДІЛЯНКИ

У ПЛАНУВАЛЬНІЙ СТРУКТУРІ ТЕРИТОРІЇ ТЕРИТОРІАЛЬНОЇ ГРОМАДИ М1:10000

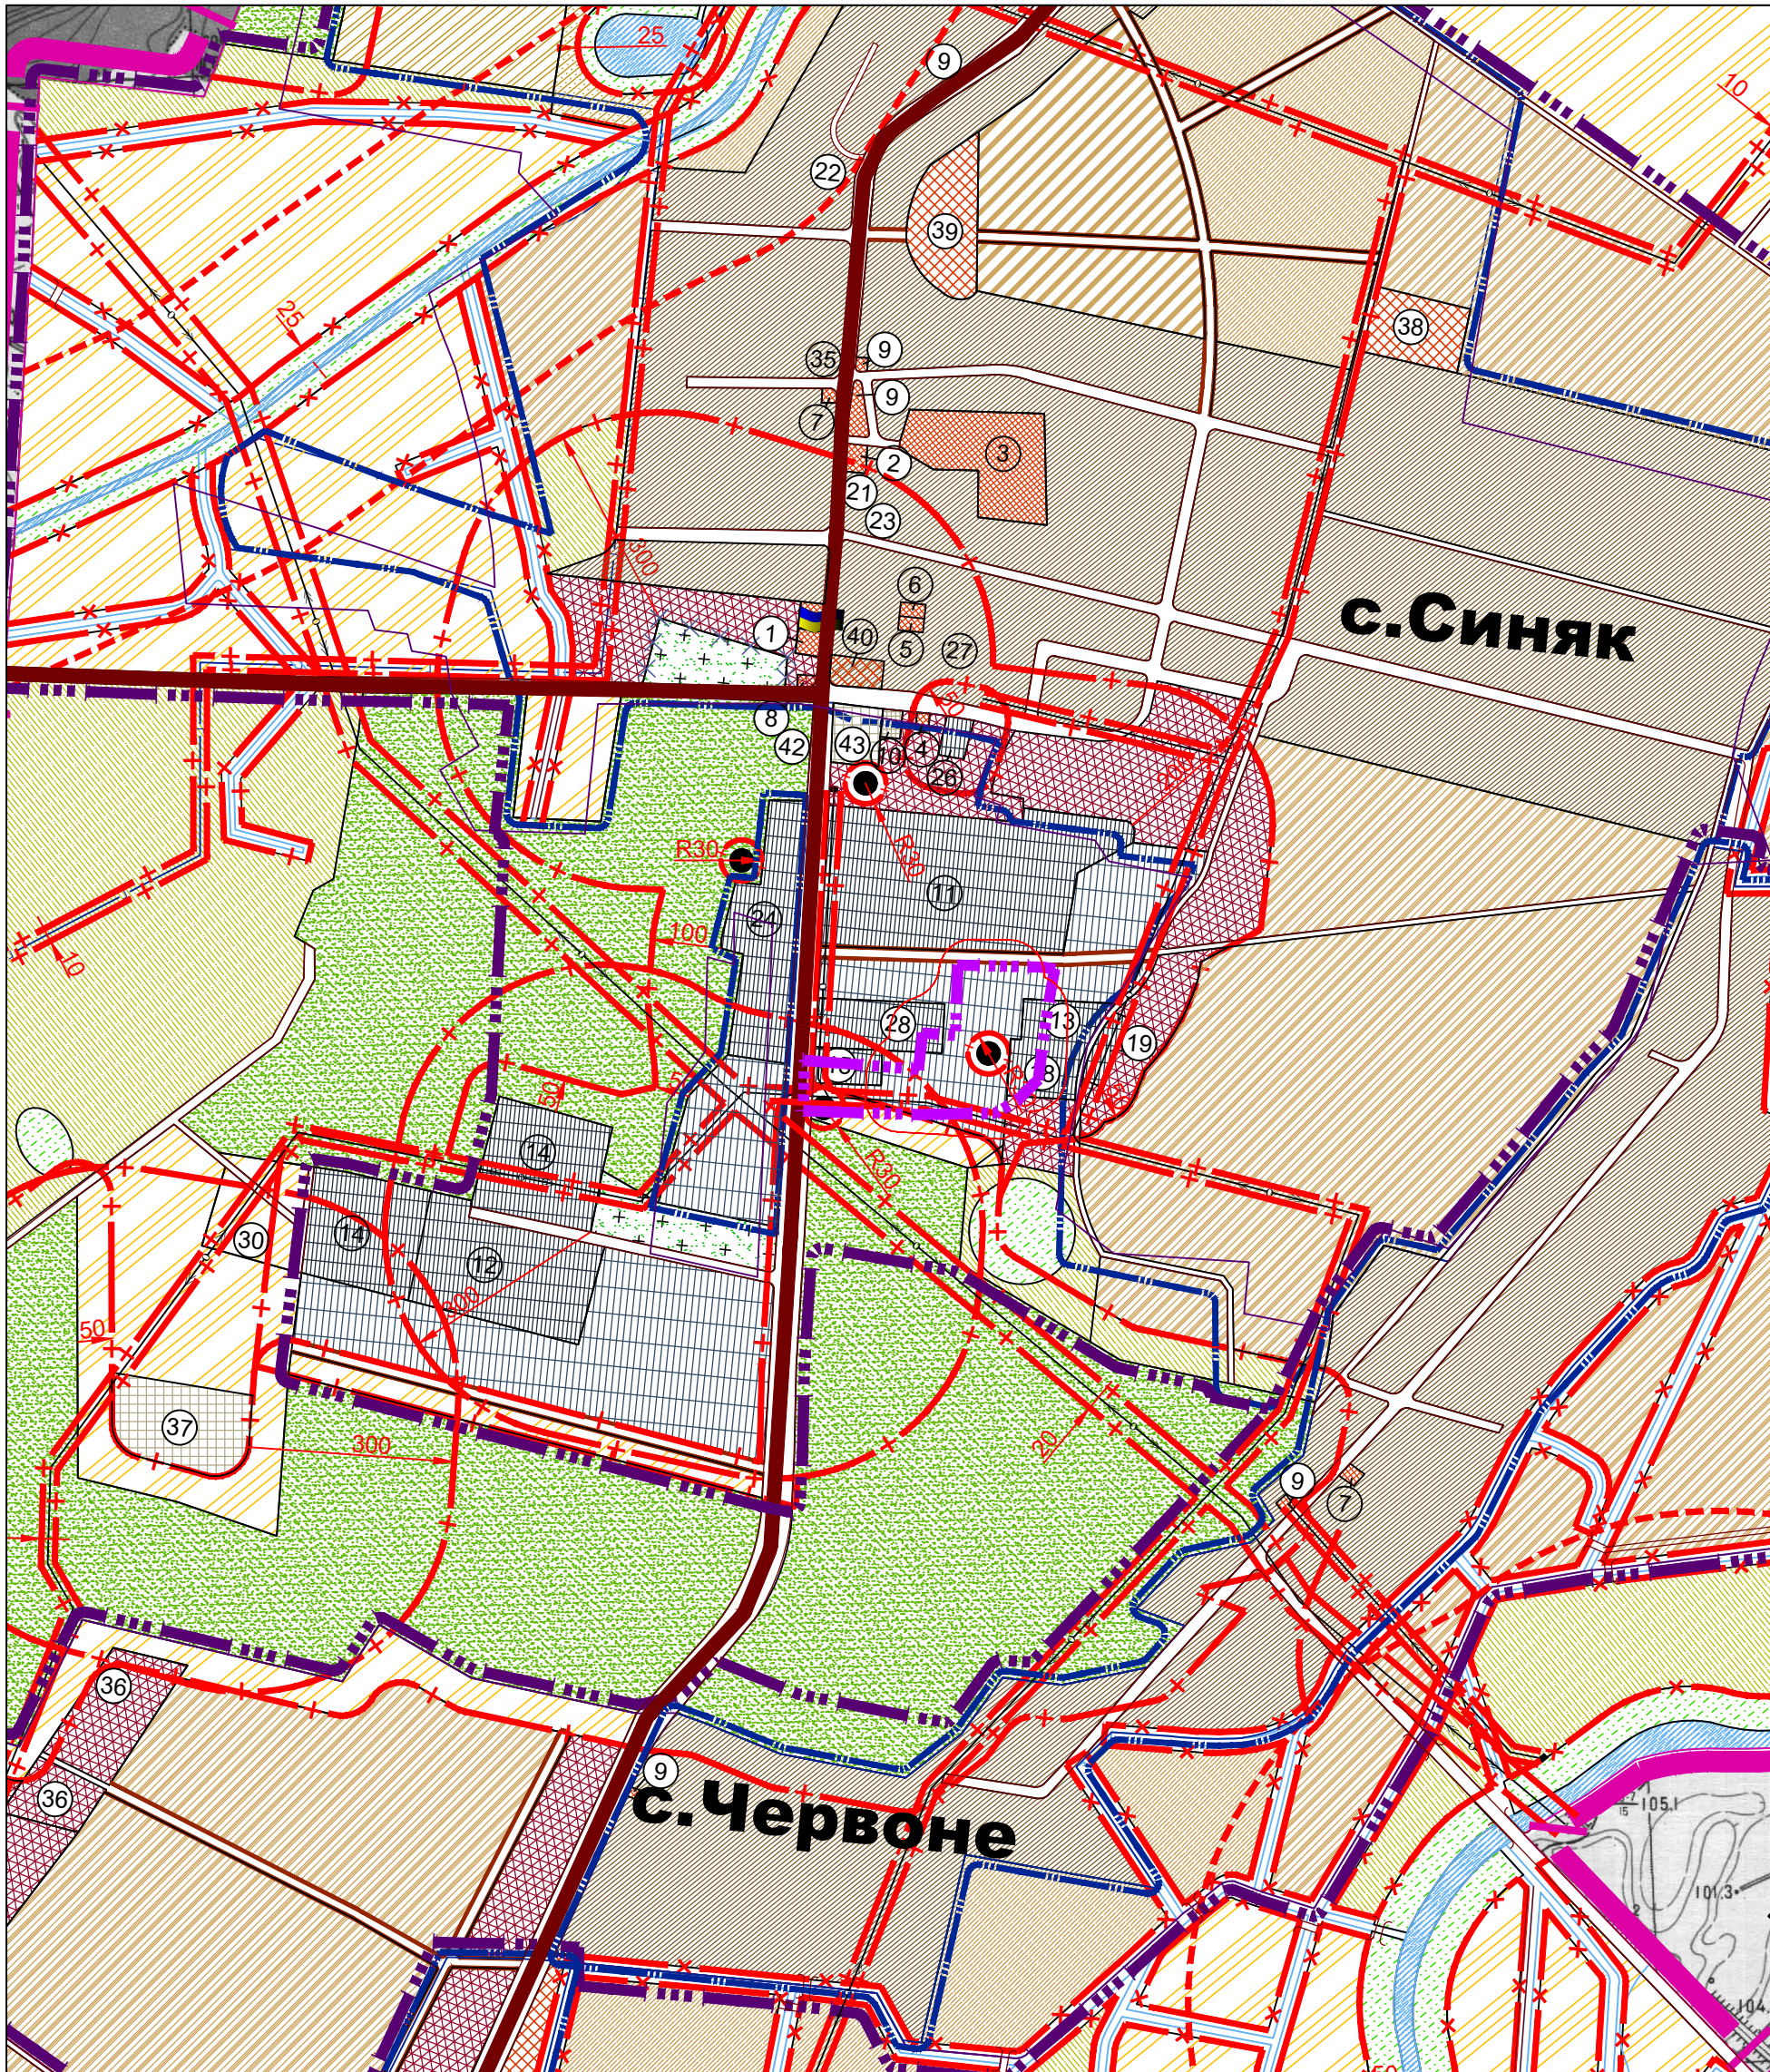

Умовні позначення

- Територія, що проектується
- Межа населеного пункту
- Санітарна захисна смуга
- Санітарна захисна смуга навколо об'єкта проектування
- Виробничі території існуючі
- Виробничі території проектні

Зм.Лист	№ докум.	Підпис	Дата	
Розроб.	Перегон О.		11.2022	
Перев.	Крило Т.			

Замовник: КП "Бучабудзамовник"			
Детальний план території для розміщення виробничо-складських приміщень та споруд на території Синяківського старостинського округу Бучанської міської територіальної громади Київської області	Стадія	Аркуш	Аркушів
		1	9
Схема розташування земельної ділянки у планувальній структурі території територіальної громади М1:10000		ТОВ "Центр АПЛД"	