




ДЕТАЛЬНИЙ ПЛАН ТЕРИТОРІЇ  
ОРІЄНТОВНОЮ ПЛОЩЕЮ 2,2ГА, ДЛЯ РОЗМІЩЕННЯ ТОРГОВЕЛЬНИХ ЗАКЛАДІВ ТА ЗАКЛАДІВ  
ГРОМАДСЬКОГО ХАРЧУВАННЯ В МЕЖАХ ВУЛИЦЬ СОБОРНА ТА НОВА В СЕЛІ БЛИСТАВИЦЯ БУЧАНСЬКОЇ МІСЬКОЇ ТЕРИТОРІАЛЬНОЇ ГРОМАДИ  
БУЧАНСЬКОГО РАЙОНУ КИЇВСЬКОЇ ОБЛАСТІ

СХЕМА ІНЖЕНЕРНИХ МЕРЕЖ, СПОРУД І ВИКОРИСТАННЯ ПІДЗЕМНОГО ПРОСТОРУ М1:1000

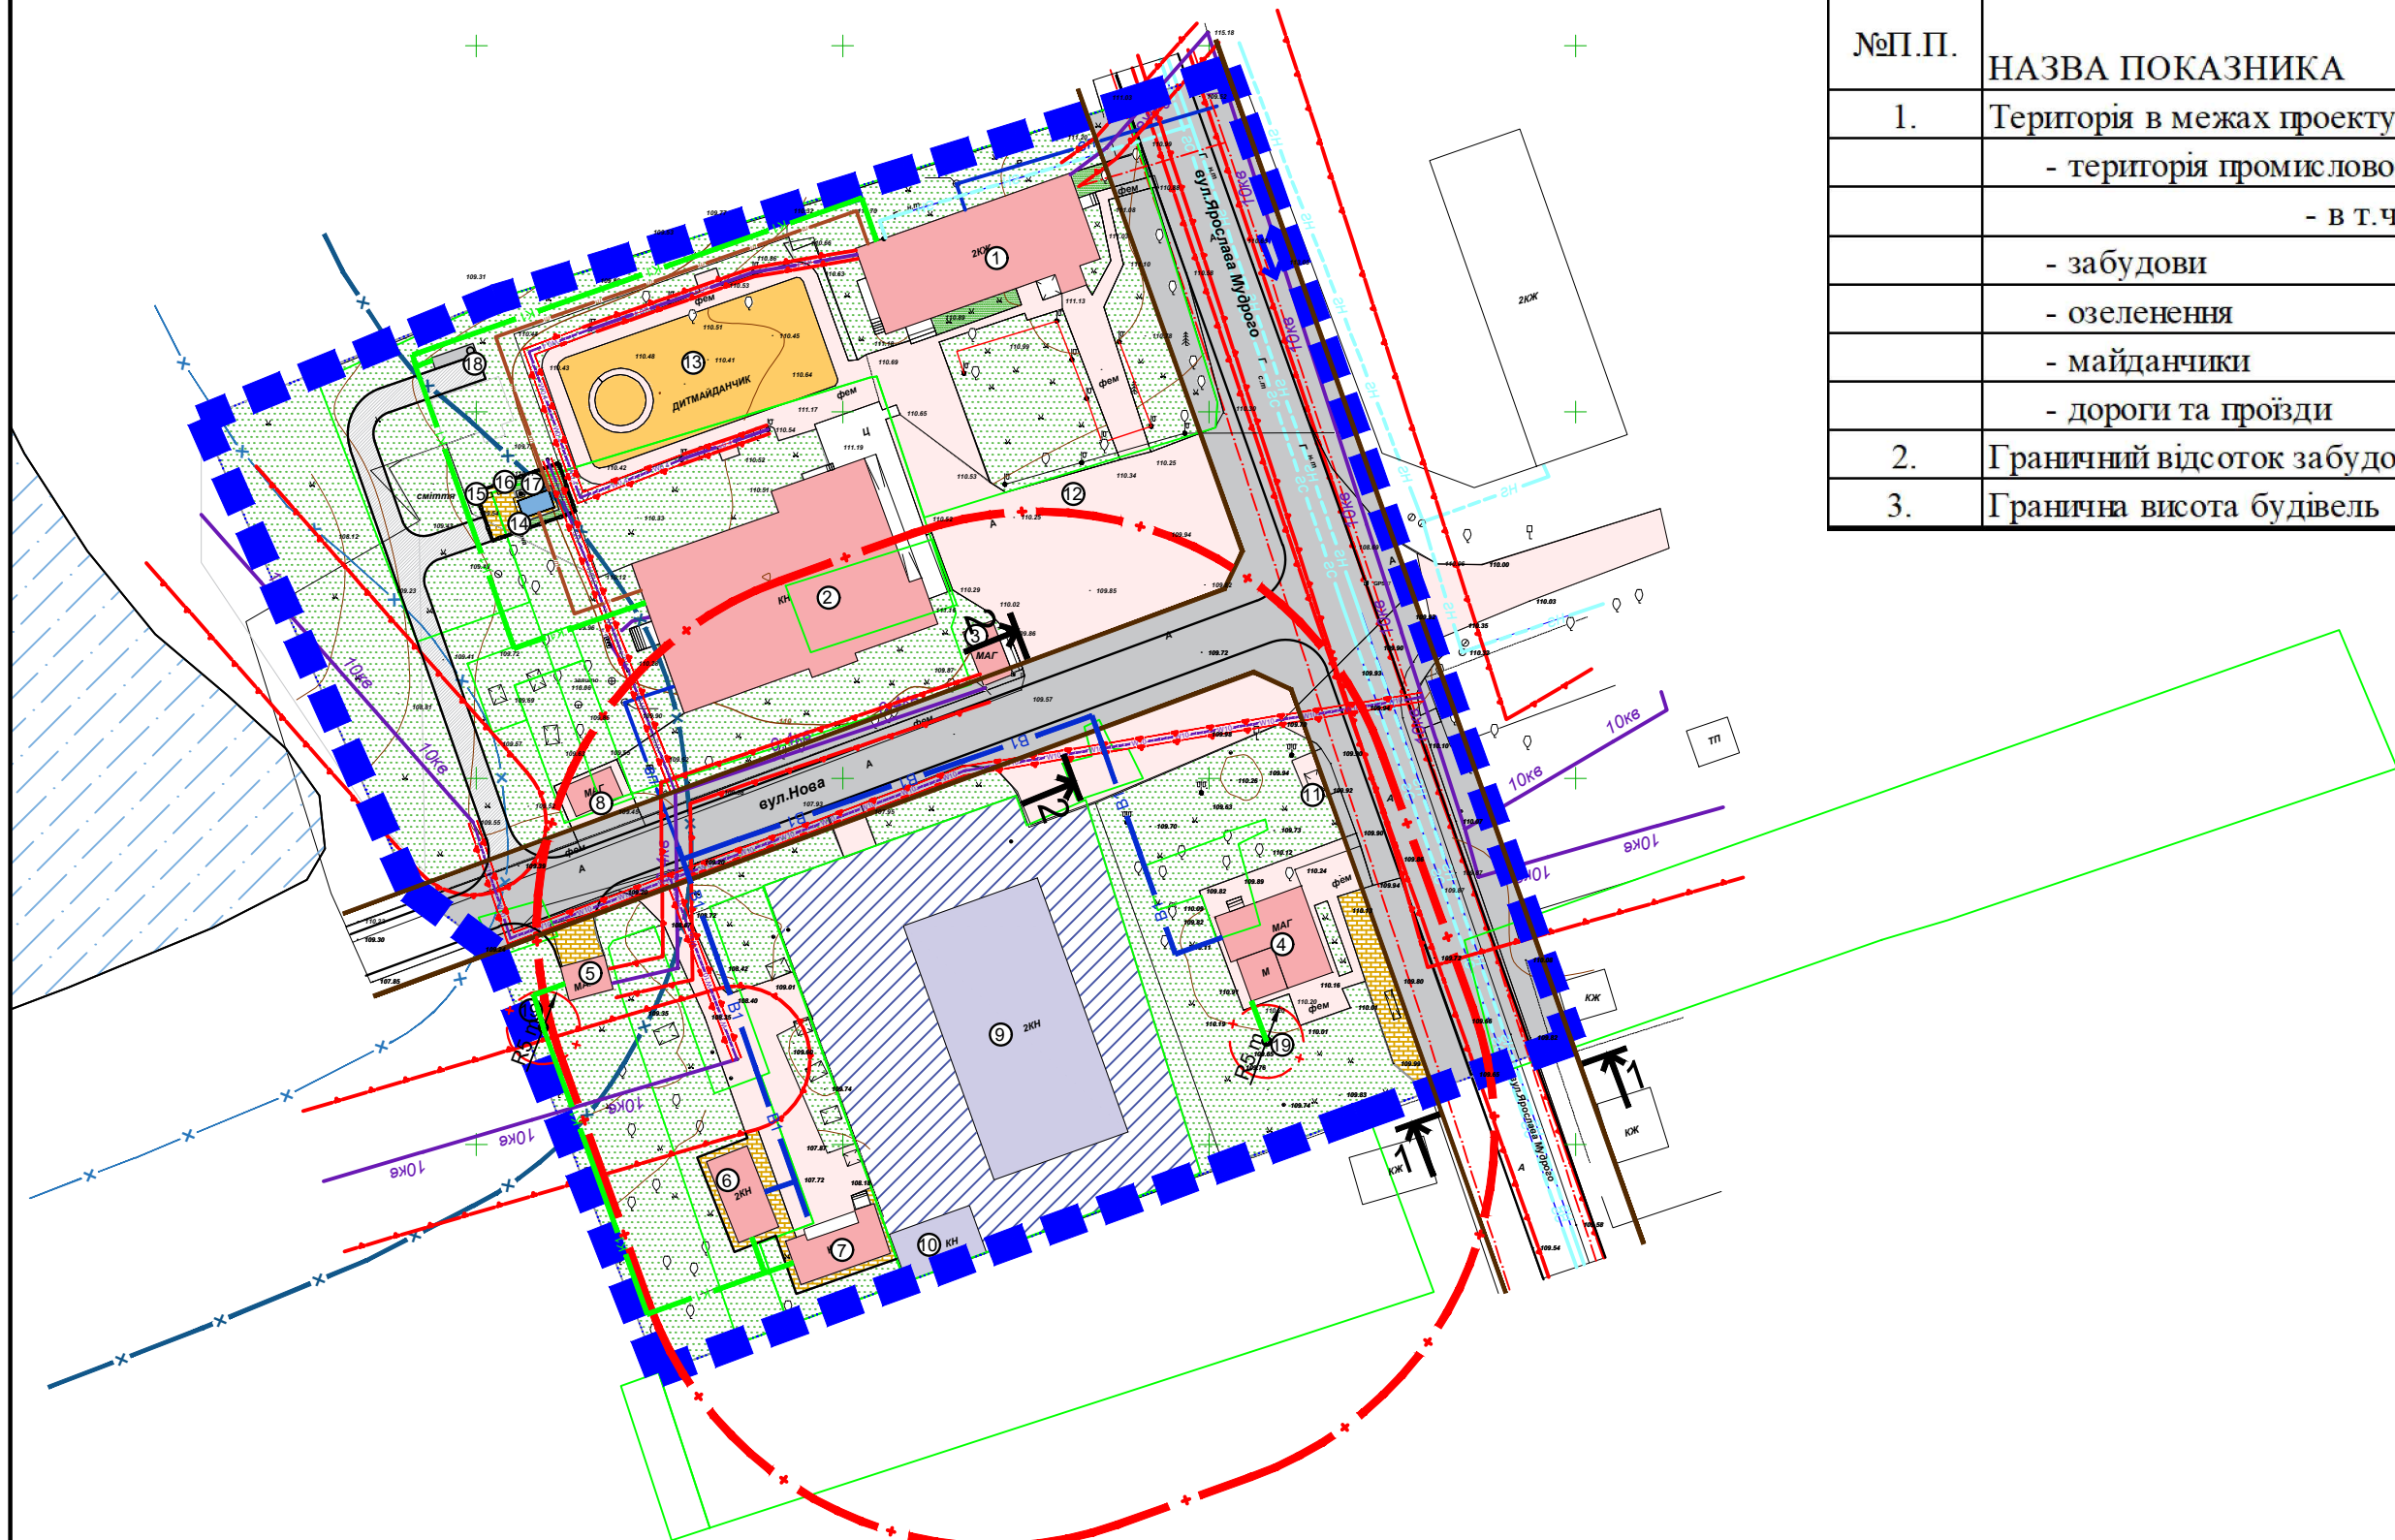


ОСНОВНІ ТЕХНІКО-ЕКОНОМІЧНІ ПОКАЗНИКИ			
№П.П.	НАЗВА ПОКАЗНИКА	ОДИНИЦІ ВИМІРУ	ЗНАЧЕННЯ ПОКАЗНИКА
1.	Територія в межах проекту, всього	га	2,00
	- територія промисловості, всього	га	0,25
	- в т.ч. забудова	га	0,0797
	- забудови	га	0,181
	- озеленення	га	0,7738
	- майданчики	га	0,056
	- дороги та проїзди	га	0,7392
2.	Граничний відсоток забудови	%	15
3.	Гранична висота будівель	м	15

УМОВНІ ПОЗНАЧЕННЯ		
Існуючі	Запроєкт.	Назва
		Межа території, що проєктується
		Дороги з твердим покриттям
		Червоні лінії
		Охоронна зона
		Прибережна захисна смуга
		Санітарно-захисна зона
		Межі приватних територій
		Номер експлікації
		Громадські будівлі
		Виробничі будівлі
		Котельня модульна транспортна
		Озеленення
		Покриття доріжок
		Проїзди
		Територія промисловості
		Господарсько-питний водопровід
		Каналізація господарсько-побутова
		Теплотраса

ЕКСПЛІКАЦІЯ		
№П.П.	НАЙМЕНУВАННЯ	ПРИМІТКИ
1	Районний відділ Поліції	існуюча
2	Будинок культури	існуюча
3	Магазин	існуюча
4	Магазин	існуюча
5	Магазин	існуюча
6	Магазин	існуюча
7	Магазин	існуюча
8	Магазин	існуюча
9	Виробничо-складське приміщення	існуюча
10	Господарська будівля	існуюча
11	Зупинка громадського транспорту	існуюча
12	Майданчик для тимчасового зберігання автомобілів	існуюча
13	Дитячий майданчик	існуюча
14	Котельня модульна транспортна "КОЛІВІ" КМ-2-200-т/Гн	проект
15	ШГРП	проект
16	КВОГ	проект
17	Димова труба Ø220/280 Н=8,0м	проект
18	Септик для каналізації (резервуар РПС-Г 10/1600/л)	проект
19	Очисні споруди господарсько-побутових стоків "Біотал"	проект

Креслення поперечних профілів вулиць  
М1:200

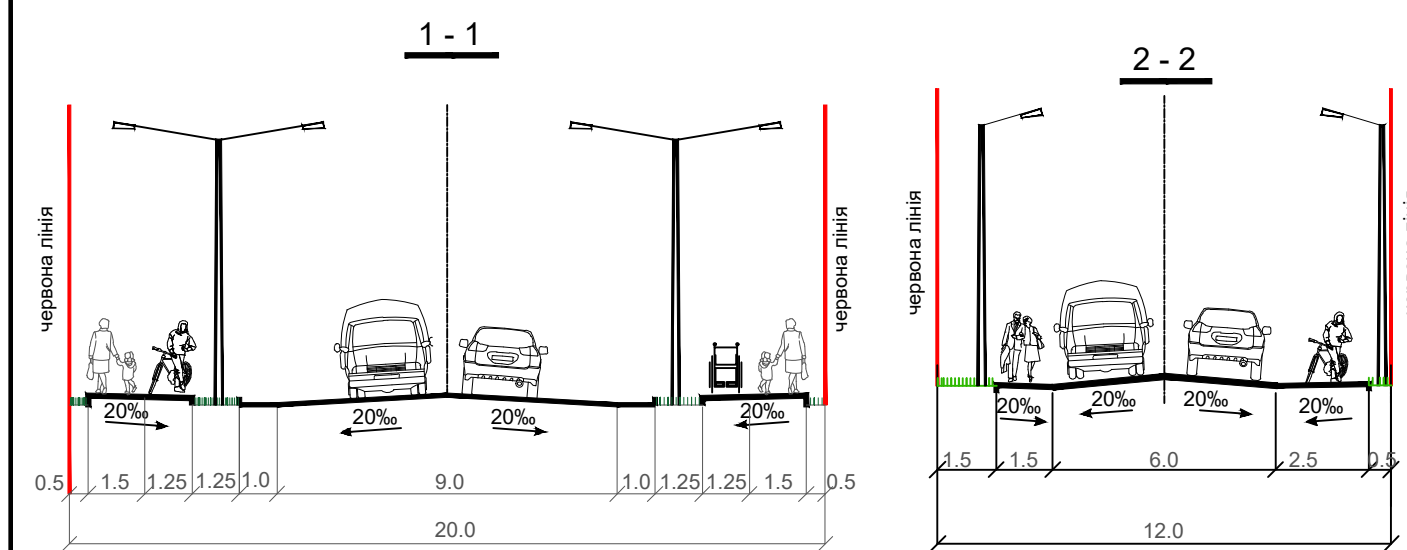

- ПРИМІТКИ:
- Підземні комунікації нанесені на план по знятих в натурі зовнішніх елементах, та за свідченням власників цих комунікацій.
  - Перед початком будівельних робіт погодити підземні комунікації із власниками цих мереж.
  - Топографо-геодезичні роботи були проведені у липні 2021 р.
  - Суцільні горизонталі проведені через 0,5 м
  - Потовщені горизонталі проведені через 2,5м.

Договір № 15-06-2 від 15.06.2021р.				
Замовник: КП "Бучабудзамовник"				
Зм.Лист	№ докум.	Підп.	Дата	
Розроб.	Крило Т.		02.2022	
Перев.	Перегон О.			
ДЕТАЛЬНИЙ ПЛАН ТЕРИТОРІЇ ОРИЄНТОВНОЮ ПЛОЩЕЮ 2,2ГА, ДЛЯ РОЗМІЩЕННЯ ТОРГОВЕЛЬНИХ ЗАКЛАДІВ ТА ЗАКЛАДІВ ГРОМАДСЬКОГО ХАРЧУВАННЯ В МЕЖАХ ВУЛИЦЬ СОБОРНА ТА НОВА В СЕЛІ БЛИСТАВИЦЯ БУЧАНСЬКОЇ МІСЬКОЇ ТЕРИТОРІАЛЬНОЇ ГРОМАДИ БУЧАНСЬКОГО РАЙОНУ КИЇВСЬКОЇ ОБЛАСТІ				Стадія
Схема інженерних мереж, споруд і використання підземного простору М1:1000				Аркуш
				Аркушів
				ДПТ
				6
				6
				ТОВ "Центр АПЛД"