






Фрагмент з публічної кадастрової карти (<https://map.land.gov.ua>)

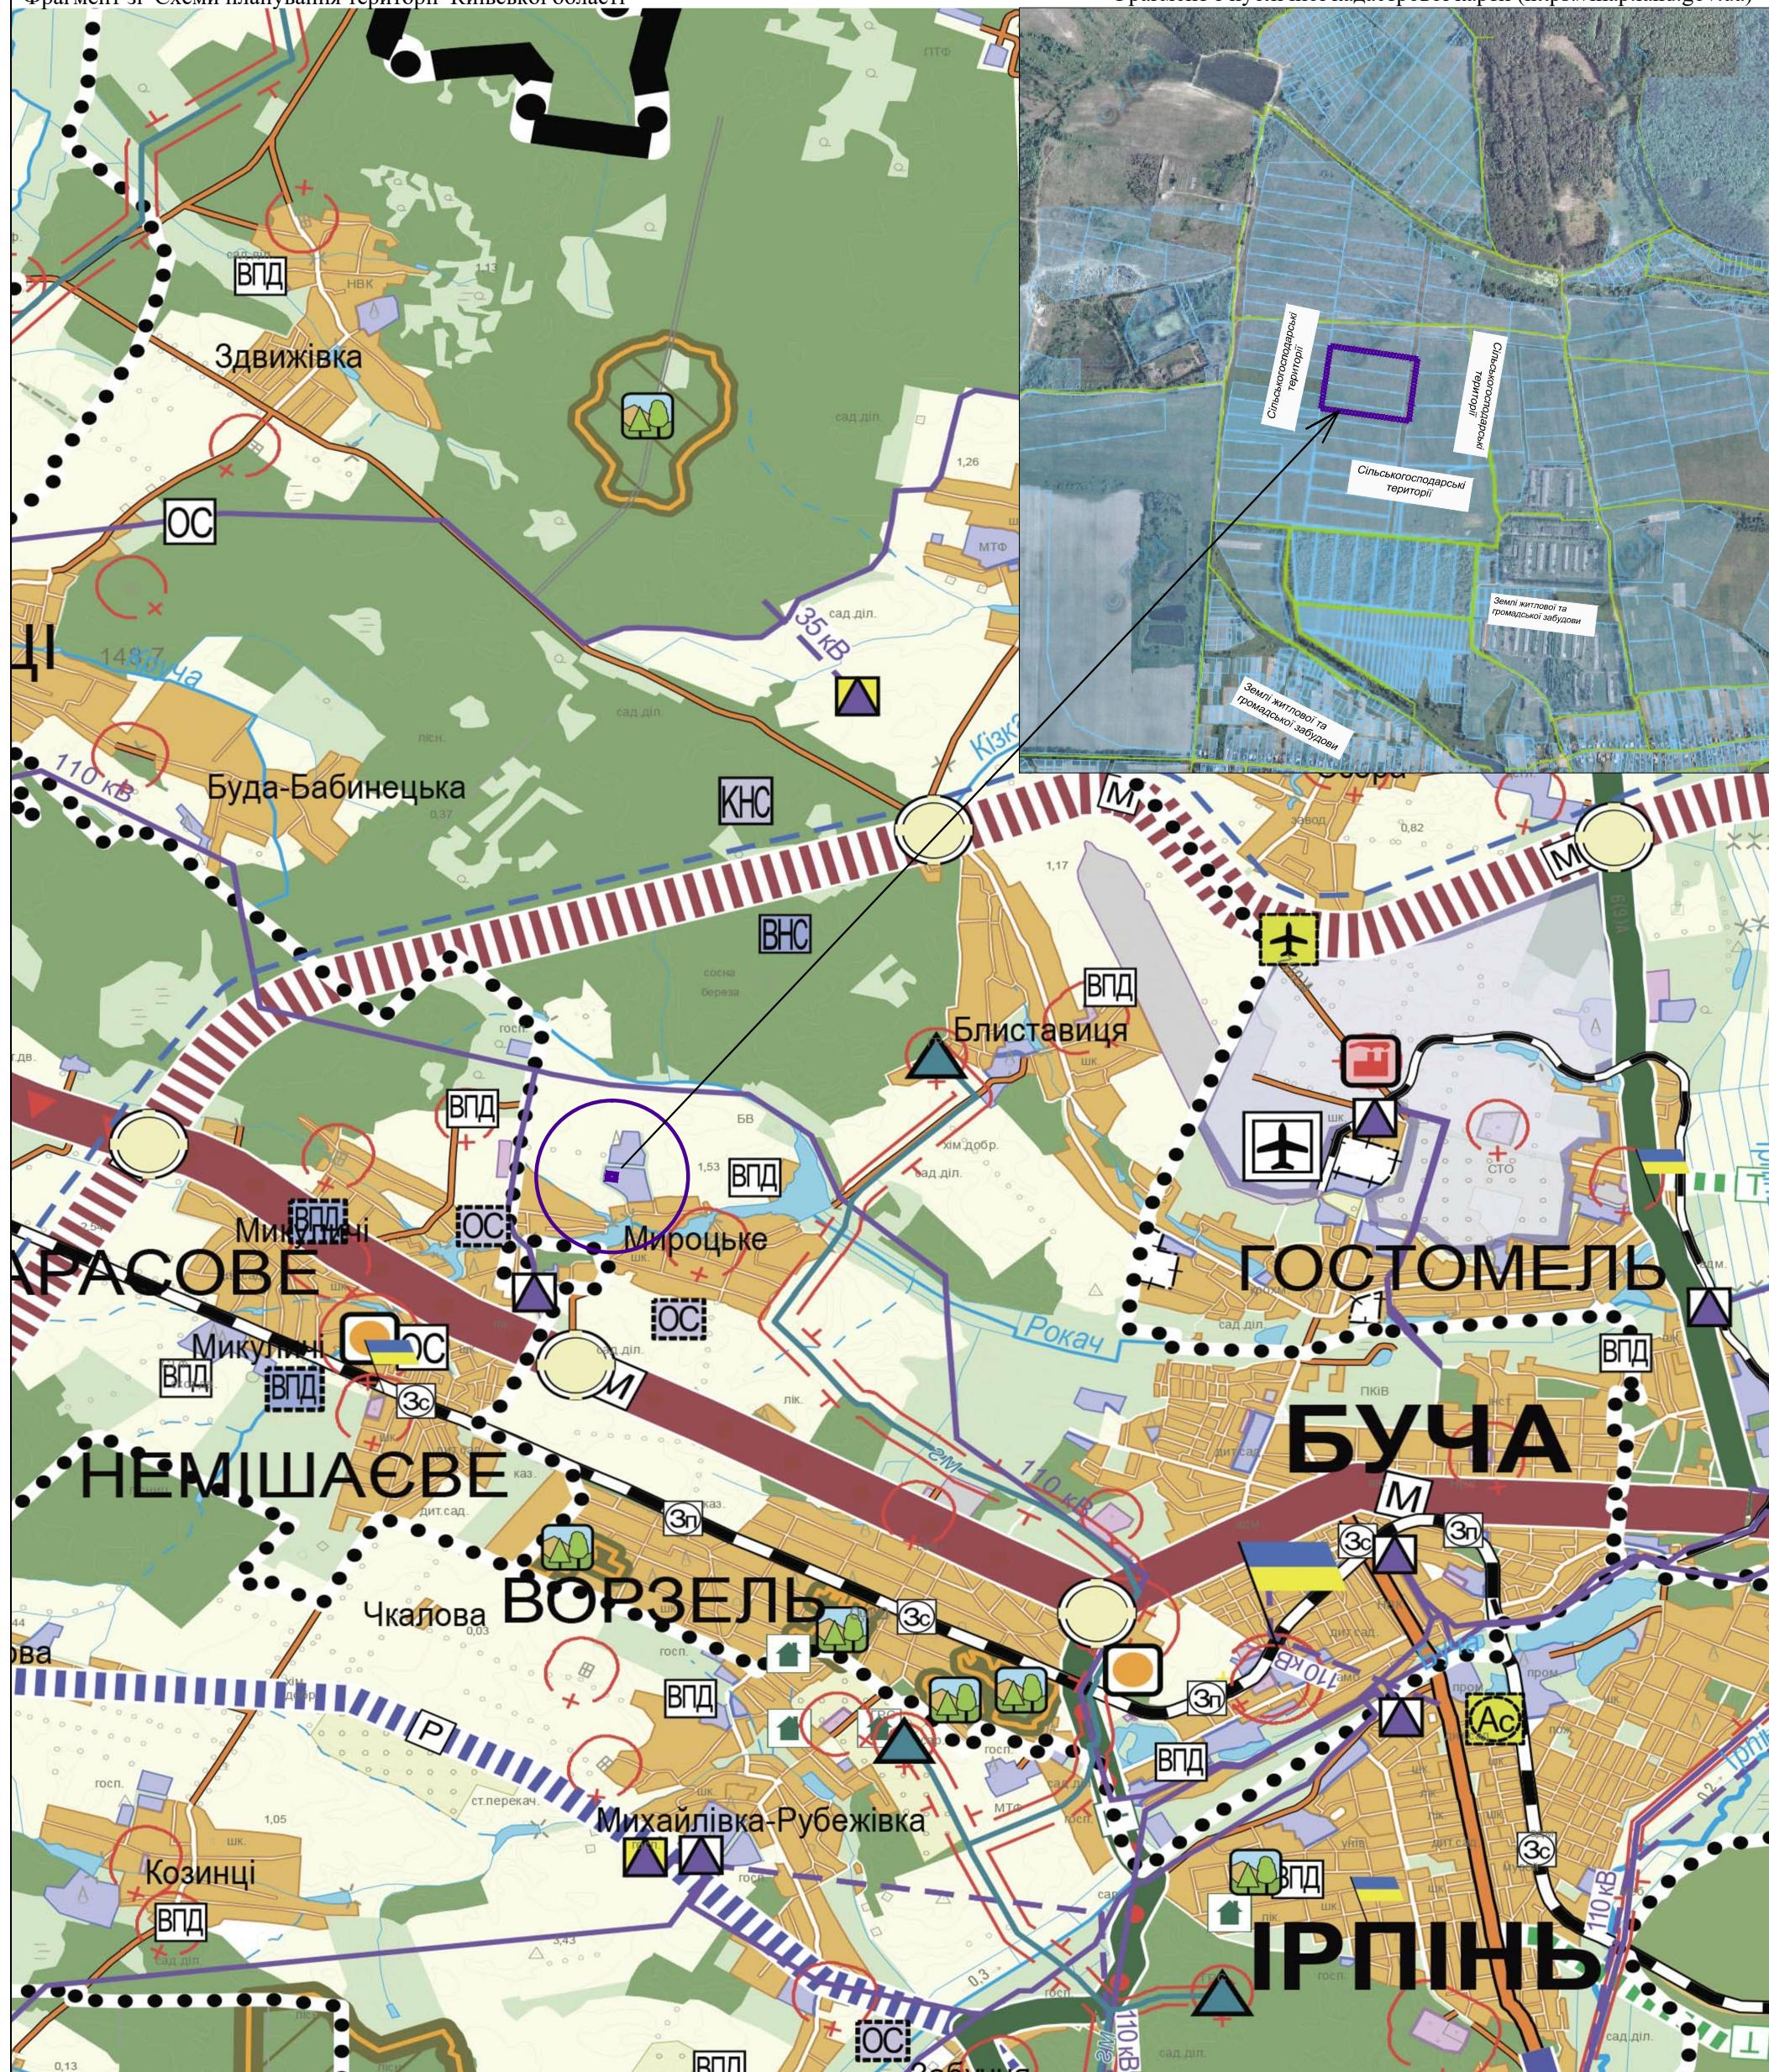

	Територія розробки ДПТ
	Межі територіальної громади
	Межі району
	Виробнича територія (проектна)

		Договір № 19-08-4 від 19.08.2024	
Зм.Лист № докум. Підп. Дата		Замовник: КП "Бучабудзамовник"	
Розроб.	Бистрова А	08.2024	Детальний план території орієнтовною площею 5,7 га, для розміщення в'їзду/виїзду автомобільного транспорту, на земельній ділянці, з к. н. 3222484800:02:005:0020, 3222484800:02:005:0011 та 3222484800:02:005:0010, що розташовані в селі Мирське, Бучанської територіальної громади, Бучанського району, Київської області
Перев.	Яроцький О		
		Схема розташування земельної ділянки у планувальній структурі території територіальної громади М 1:25000	ТОВ «Центр АПЛД»