
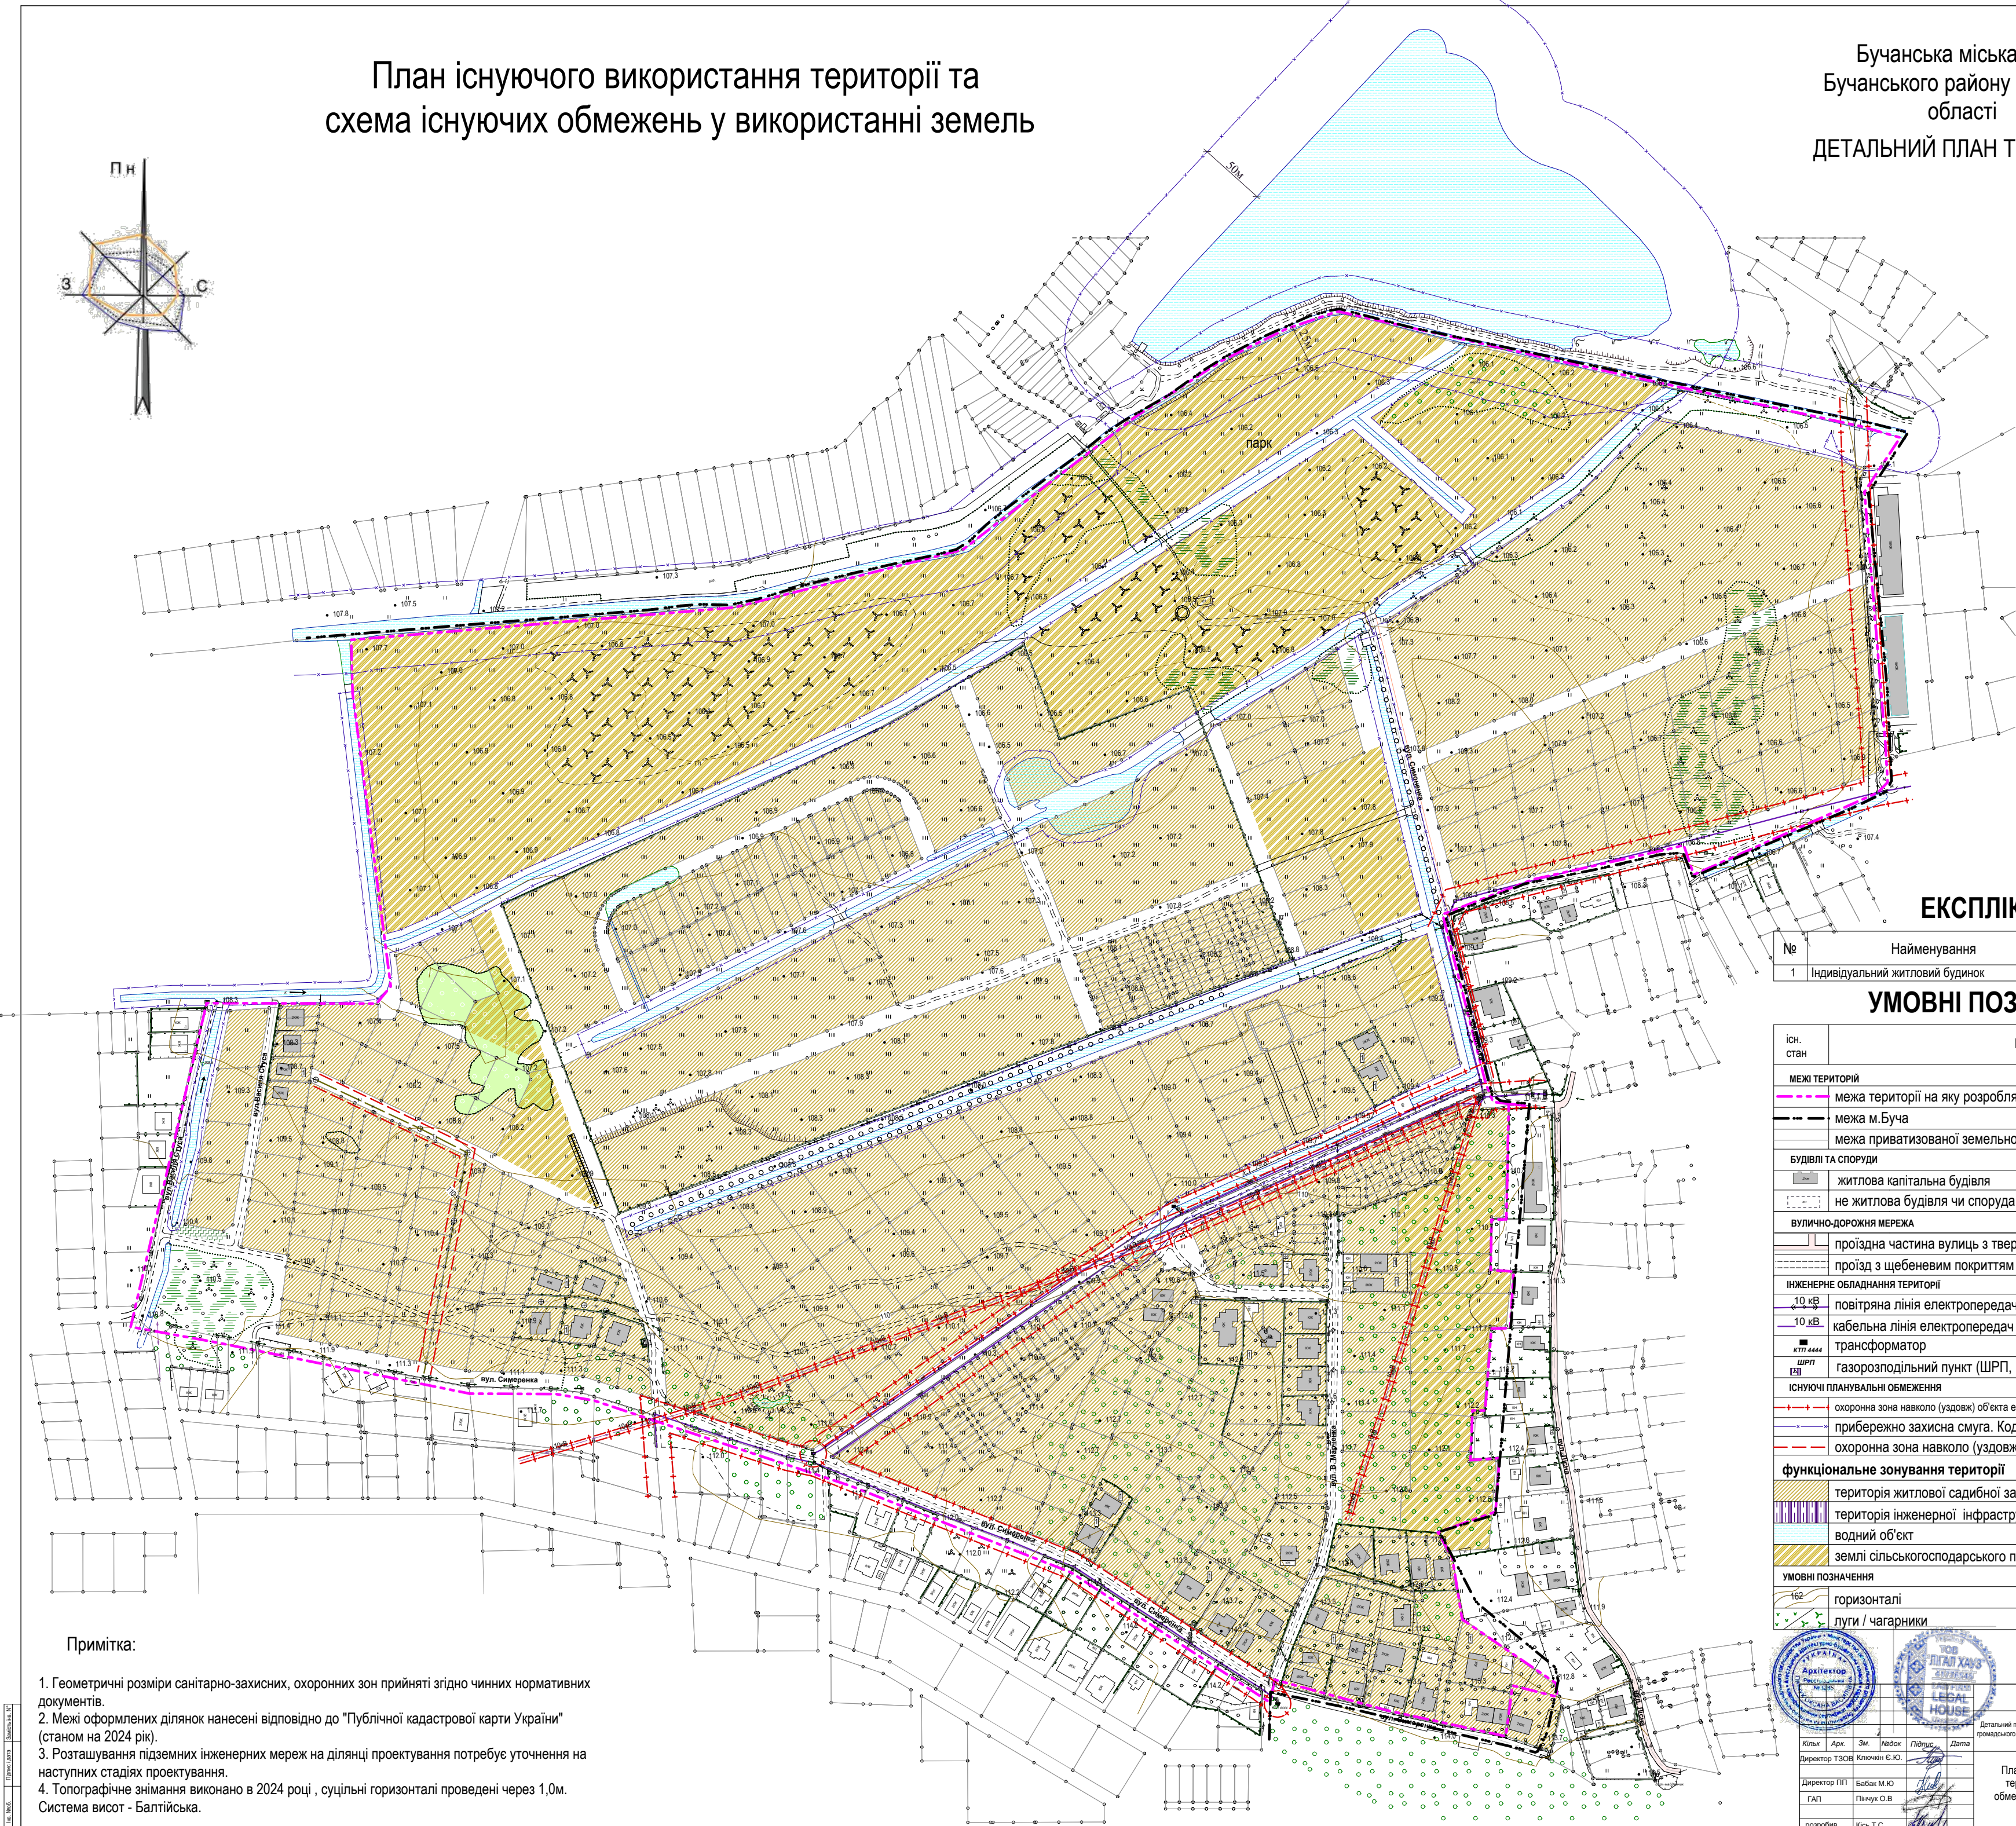


План існуючого використання території та
схема існуючих обмежень у використанні земель

Бучанська міська рада
Бучанського району Київської
області
ДЕТАЛЬНИЙ ПЛАН ТЕРИТОРІЇ

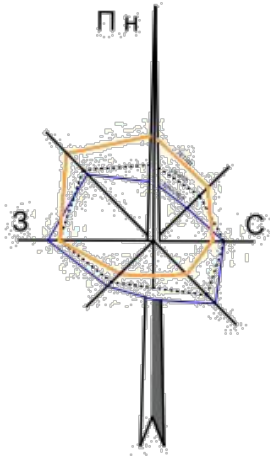

ЕКСПЛІКАЦІЯ

№	Найменування	Примітки
1	Індивідуальний житловий будинок	існуючий

УМОВНІ ПОЗНАЧЕННЯ

Існ. стан	Примітка
МЕЖІ ТЕРИТОРІЇ	
	межа території на яку розробляється ДПТ
	межа м. Буча
	межа приватизованої земельної ділянки
Будівлі та споруди	
	житлова капітальна будівля
	не житлова будівля чи споруда
Вулично-дорожня мережа	
	проїжджа частина вулиць з твердим покриттям
	проїзд з щелепним покриттям
Інженерне обладнання території	
	повітряна лінія електропередач 10кВ
	кабельна лінія електропередач 10кВ
	трансформатор
	газорозподільний пункт (ШРП, ГРП)
Існуючі планувальні обмеження	
	охоронна зона навколо (уздовж) об'єкта енергетичної системи (ПЛ 10 кВ). Код 01.05
	прибережно захисна смуга. Код 05.02
	охоронна зона навколо (уздовж) інженерних комунікацій. Код 01.08
Функціональне зонування території	
	територія житлової садибної забудови
	територія інженерної інфраструктури
	водний об'єкт
	землі сільськогосподарського призначення
Умовні позначення	
	горизонталі
	луги / чагарники

Примітка:

- Геометричні розміри санітарно-захисних, охоронних зон прийняті згідно чинних нормативних документів.
- Межі оформлених ділянок нанесені відповідно до "Публічної кадастрової карти України" (станом на 2024 рік).
- Розташування підземних інженерних мереж на ділянці проектування потребує уточнення на наступних стадіях проектування.
- Топографічне знімання виконано в 2024 році, суцільні горизонталі проведені через 1,0м. Система висот - Балтійська.



1-24-ДПТ

Детальний план території, орієнтовною площею 88,0 га, для розміщення садибної забудови та об'єктів громадського призначення в межах вулиць: В.Стеуса, Котляревського, В.Марченка, В.Симоненка та пойми річки Роски в м.Буча Київської області

План існуючого використання території та схема існуючих обмежень у використанні земель	Стаття	Аркуш	Аркуше
	ДПТ	2	
	ТЗОВ «ЛІГАЛ ХАУЗ» ПП «ІНТЕНСИВ-СЕРВІС»		
розробник	Київ Т.С.		

М 1:2000