БУЧАНСЬКА МІСЬКА ТЕРИТОРІАЛЬНА ГРОМАДА

БУЧАНСЬКОГО РАЙОНУ КИЇВСЬКОЇ ОБЛАСТІ

ВНЕСЕННЯ ЗМІН ДО ДЕТАЛЬНОГО ПЛАНУ ТЕРИТОРІЇ

ДЛЯ БУДІВНИЦТВА ТА ОБСЛУГОВУВАННЯ БУДІВЕЛЬ ЗАКЛАДІВ КОМУНАЛЬНОГО ОБСЛУГОВУВАННЯ

СХЕМА ТРАНСПОРТНОЇ МОБІЛЬНОСТІ ТА ІНФРАСТРУКТУРИ

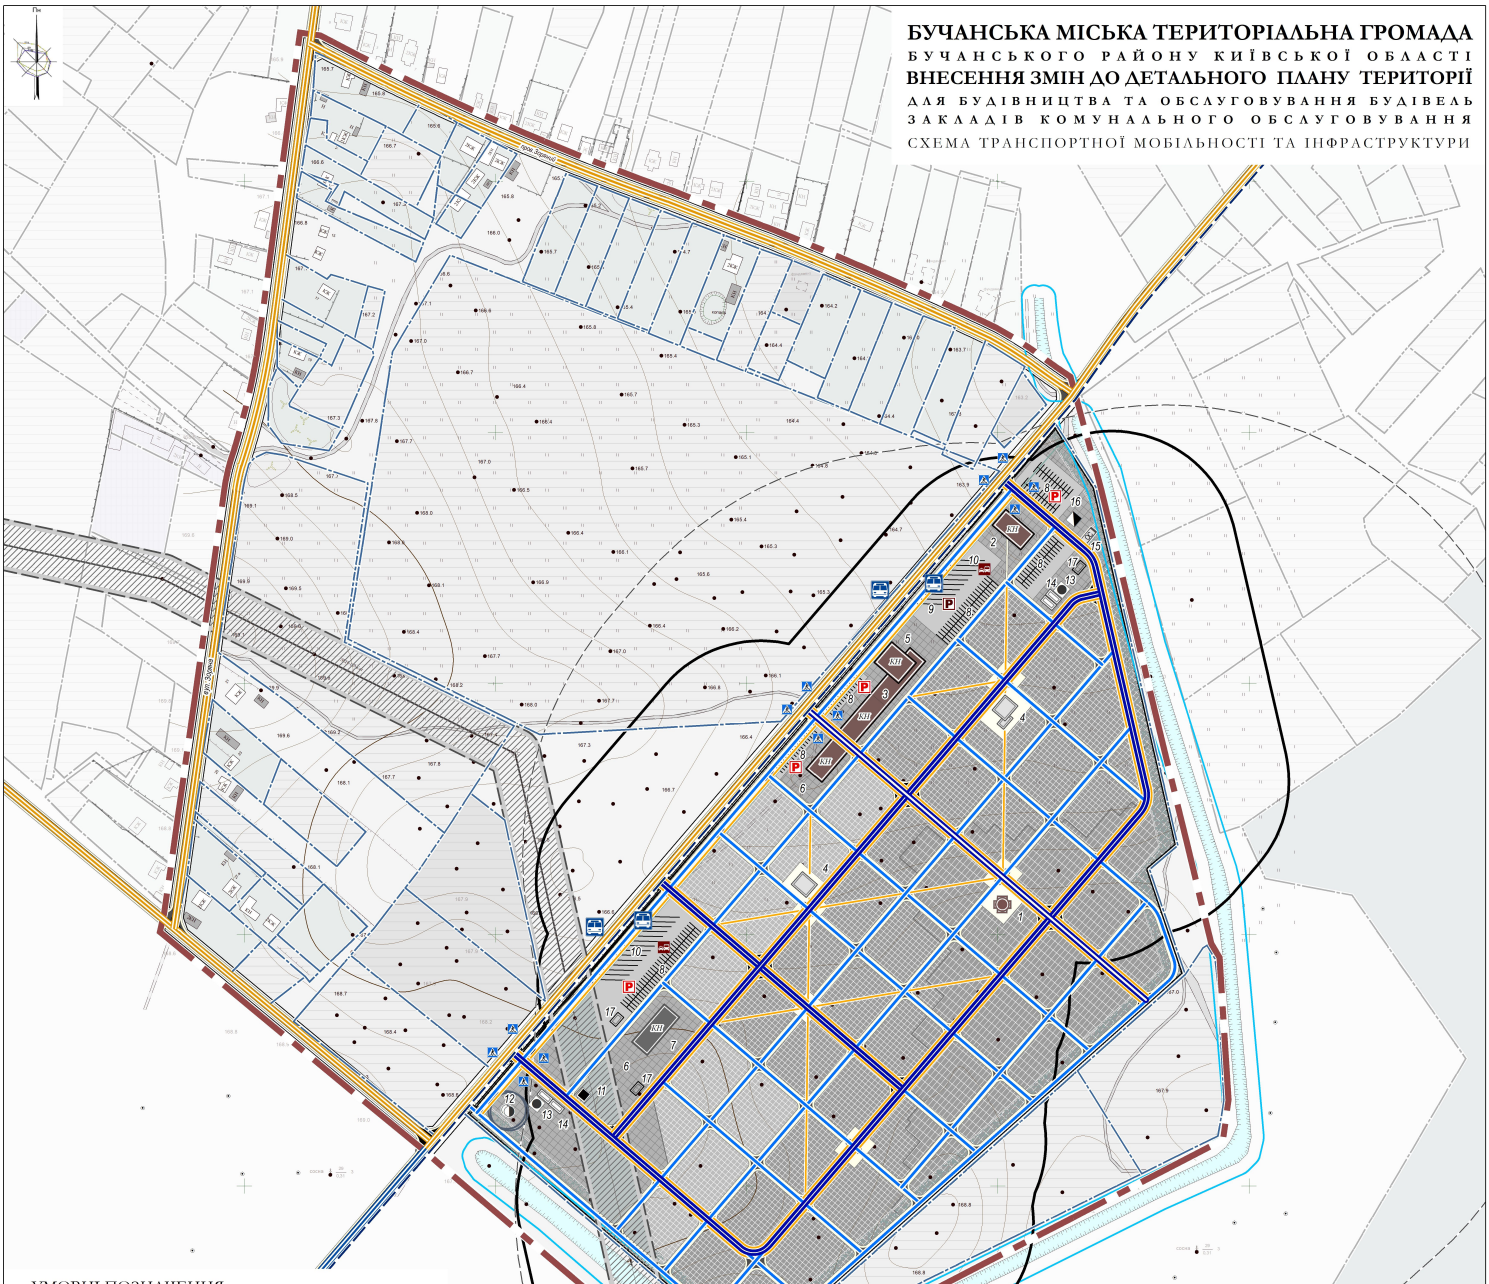

УМОВНІ ПОЗНАЧЕННЯ

Існуючий стан	Проектні рішення	
		АВТОМОБІЛЬНА ДОРОГА
		ВУЛИЦІ ЖИТЛОВІ
		МАРШРУТ ГРОМАДСЬКОГО ТРАНСПОРТУ
		ЦЕНТРАЛЬНИЙ ПРОЇЗД (ЦЕНТРАЛЬНА АЛЕЯ)
		ОСНОВНІ ПРОЇЗДИ
		ПРОЇЗДИ МІЖ СЕКТОРАМИ
		НАПРЯМКИ РУХУ ПІШОХОДІВ
		ЗУПИНКА ГРОМАДСЬКОГО ТРАНСПОРТУ
		АВТОМОБІЛЬНА СТОЯНКА ДЛЯ ЛЕГКОВОГО ТРАНСПОРТУ
		АВТОМОБІЛЬНА СТОЯНКА ДЛЯ СПЕЦІАЛЬНОГО ТРАНСПОРТУ
		СТОЯНКА ДЛЯ АВТОБУСІВ
		ПІШОХІДНИЙ ПЕРЕХІД
		МЕЖІ КАДАСТРОВИХ ДІЛЯНОК
		МЕЖА РОЗРОБЛЕННЯ ДЕТАЛЬНОГО ПЛАНУ ТЕРИТОРІЇ

ЕКСПЛІКАЦІЯ

1. КАПЛИЦЯ
2. АДМІНІСТРАТИВНО-ПОБУТОВА БУДІВЛЯ
3. БУДИНОК ТРАУРУ
4. ПРОЩАЛЬНІ ЗАЛИ
5. ПІДПРИЄМСТВО ГРОМАДСЬКОГО ХАРЧУВАННЯ
6. МАЙДАНЧИК ДЛЯ ВІДПОЧИНКУ ПРАЦІВНИКІВ
7. ГОСПОДАРЧА БУДІВЛЯ
8. АВТОМОБІЛЬНА СТОЯНКА ДЛЯ ЛЕГКОВОГО ТРАНСПОРТУ
9. АВТОМОБІЛЬНА СТОЯНКА ДЛЯ СПЕЦІАЛЬНОГО ТРАНСПОРТУ
10. СТОЯНКА ДЛЯ АВТОБУСІВ
11. ТРАНСФОРМАТОРНА ПІДСТАНЦІЯ
12. СВЕРДЛОВИНА
13. НАСОСНА СТАНЦІЯ
14. ПОЖЕЖНІ РЕЗЕРВУАРИ
15. ОЧИСНІ СПОРУДИ ДОЩОВОЇ КАНАЛІЗАЦІЇ
16. ЛОКАЛЬНІ КАНАЛІЗАЦІЙНІ ОЧИСНІ СПОРУДИ
17. МАЙДАНЧИКИ ДЛЯ ЗБОРУ ТВЕРДИХ ПОБУТОВИХ ВІДХОДІВ

Зм.	Кільк.	Арк.	№док.	Підпис	Дата
					2024
Директор			Т. Великдан		
ГАП			А. Морозік		
Пров. арх.			О. Гороховська		

ВНЕСЕННЯ ЗМІН ДО ДЕТАЛЬНОГО ПЛАНУ ТЕРИТОРІЇ, ОРІЄНТОВНОЮ ПЛОЩЕЮ 58,0 га ДЛЯ БУДІВНИЦТВА ТА ОБСЛУГОВУВАННЯ БУДІВЕЛЬ ЗАКЛАДІВ КОМУНАЛЬНОГО ОБСЛУГОВУВАННЯ НА ТЕРИТОРІЇ БАБИНЕЦЬКОГО СТАРОСТИНСЬКОГО ОКРУГУ БУЧАНСЬКОГО РАЙОНУ КИЇВСЬКОЇ ОБЛАСТІ

СХЕМА ТРАНСПОРТНОЇ МОБІЛЬНОСТІ ТА ІНФРАСТРУКТУРИ

Стадія	Аркуш	Аркушів
ДПТ	5	9

М 1:2000

ТОВ «ІНСТИТУТ МІСТОБУДУВАННЯ»