



Детальний план території, орієнтовною площею 3,9 га, для розміщення готельно-ресторанного комплексу на території, що розташована поза межами села Мироцьке, Бучанської міської територіальної громади, Бучанського району, Київської області, вздовж автомобільної траси М-07 Київ-Ковель-Ягодин, на території Мироцького старостинського округу

СХЕМА ІНЖЕНЕРНОЇ ПІДГОТОВКИ, БЛАГОУСТРОЮ ТЕРИТОРІЇ ТА ВЕРТИКАЛЬНОГО ПЛАНУВАННЯ

Умовні позначення

існ.

проект.

Межа ДПТ

Межа селища Ворзель

Дощоприймач

162.50

+

162.50

+

Проектні відмітки

Існуючі відмітки

Напрямок стоку поверхневої води

Ухил, ‰

Відстань, м

Колектор самопливної дощової каналізації

Дренаж

Локальні очисні споруди дощової каналізації

ЕКСПЛІКАЦІЯ

1. Рекреаційний комплекс (рецепсія та конференс зали)

2. Готель та ресторан

3. Медичні заклади, спа та бані

4. Закритий басейн

5. Сауна

6. Відкритий басейн

7. Адміністративна будівля:

- Пропускний пункт
- Охорона
- Котельня

8. Спортивні майданчики

9. Відкритий майданчик для автомобільного транспорту

10. Проїзд до забору води пожежними автомобілями, розворотний майданчик з мокрим колодцем



11. Трансформаторна підстанція (ТП)


12. Локальні очисні споруди побутової каналізації

13. Свердловина технічна

14. Локальні очисні споруди дощової каналізації

15. Майданчик для контейнерів роздільного збору відходів

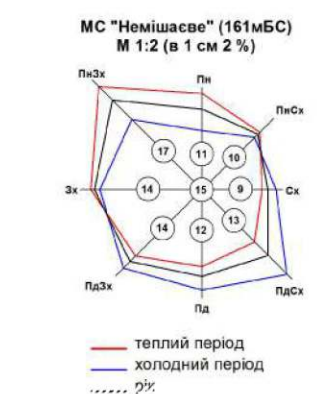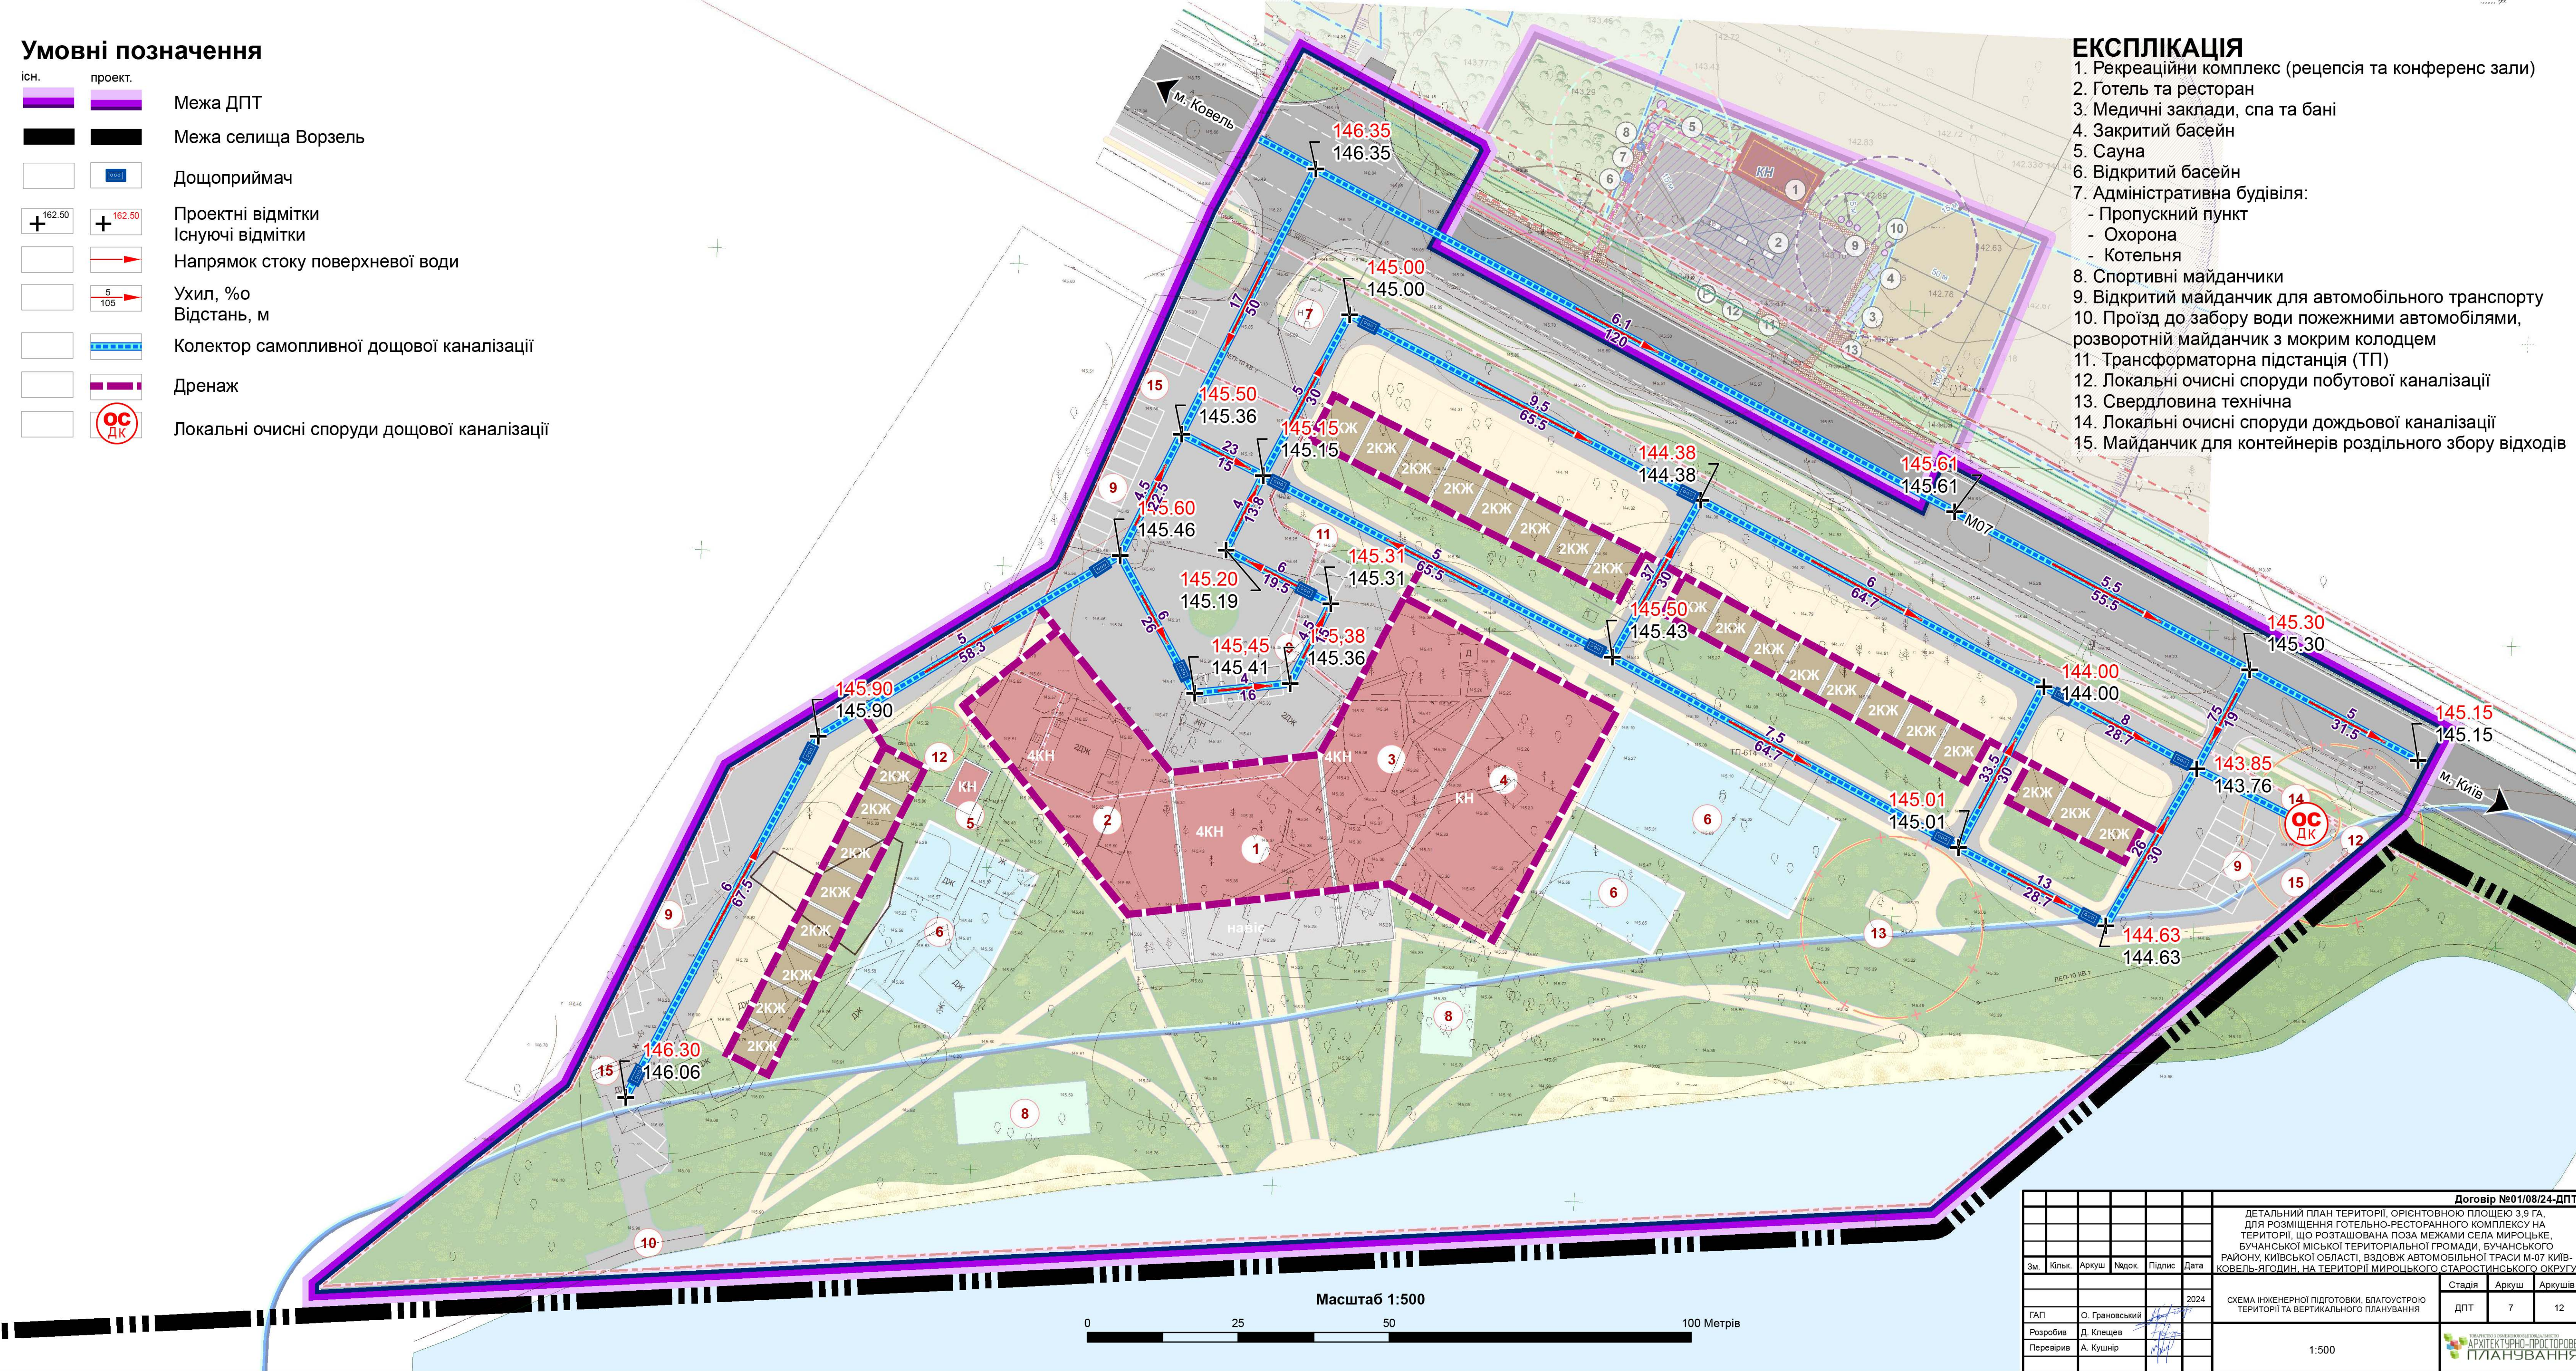

						Договір №01/08/24-ДПТ		
						ДЕТАЛЬНИЙ ПЛАН ТЕРИТОРІЇ, ОРІЄНТОВНОЮ ПЛОЩЕЮ 3,9 ГА, ДЛЯ РОЗМІЩЕННЯ ГОТЕЛЬНО-РЕСТОРАННОГО КОМПЛЕКСУ НА ТЕРИТОРІЇ, ЩО РОЗТАШОВАНА ПОЗА МЕЖАМИ СЕЛА МИРОЦЬКЕ, БУЧАНСЬКОЇ МІСЬКОЇ ТЕРИТОРІАЛЬНОЇ ГРОМАДИ, БУЧАНСЬКОГО РАЙОНУ, КИЇВСЬКОЇ ОБЛАСТІ, ВЗДОВЖ АВТОМОБІЛЬНОЇ ТРАСИ М-07 КИЇВ-КОВЕЛЬ-ЯГОДИН, НА ТЕРИТОРІЇ МИРОЦЬКОГО СТАРОСТИНСЬКОГО ОКРУГУ		
Зм.	Кільк.	Аркуш	Неодк.	Підпис	Дата			
					2024	СХЕМА ІНЖЕНЕРНОЇ ПІДГОТОВКИ, БЛАГОУСТРОЮ ТЕРИТОРІЇ ТА ВЕРТИКАЛЬНОГО ПЛАНУВАННЯ		
ГАП	О. Грановський					Стадія	Аркуш	Аркушів
						ДПТ	7	12
Розробив	Д. Клецька					 АРХІТЕКТУРНО-ПРОСТОРОВЕ ПЛАНУВАННЯ		
Перевірив	А. Кушнір							
						1:500		