



Детальний план території, орієнтовною площею 3,9 га, для розміщення готельно-ресторанного комплексу на території, що розташована поза межами села Мироцьке, Бучанської міської територіальної громади, Бучанського району, Київської області, вздовж автомобільної траси М-07 Київ-Ковель-Ягодин, на території Мироцького старостинського округу

СХЕМА ТРАНСПОРТНОЇ МОБІЛЬНОСТІ ТА ІНФРАСТРУКТУРИ

Умовні позначення

існ. проект.

Межа ДПТ

Межа селища Ворзель

Міжнародна автомобільна дорога загального користування державного значення М-07 «Київ-Ковель-Ягодин»

Лінії руху автобуса

Напрямки руху велодоріжки

Рух транспорту по території

Основні шляхи руху пішоходів

Наземний пішохідний перехід

Автостоянки для тимчасового зберігання

ЕКСПЛІКАЦІЯ

1. Рекреаційний комплекс (рецепція та конференс зали)

2. Готель та ресторан

3. Медичні заклади, спа та бані

4. Закритий басейн

5. Сауна

6. Відкритий басейн

7. Адміністративна будівля:

- Пропускний пункт

- Охорона

- Котельня

8. Спортивні майданчики

9. Відкритий майданчик для автомобільного транспорту

10. Проїзд до забору води пожежними автомобілями, розворотний майданчик з мокрим колодцем



11. Трансформаторна підстанція (ТП)

12. Локальні очисні споруди побутової каналізації

13. Свердловина технічна

14. Локальні очисні споруди дощової каналізації

15. Майданчик для контейнерів роздільного збору відходів

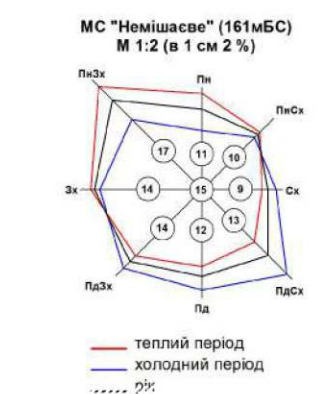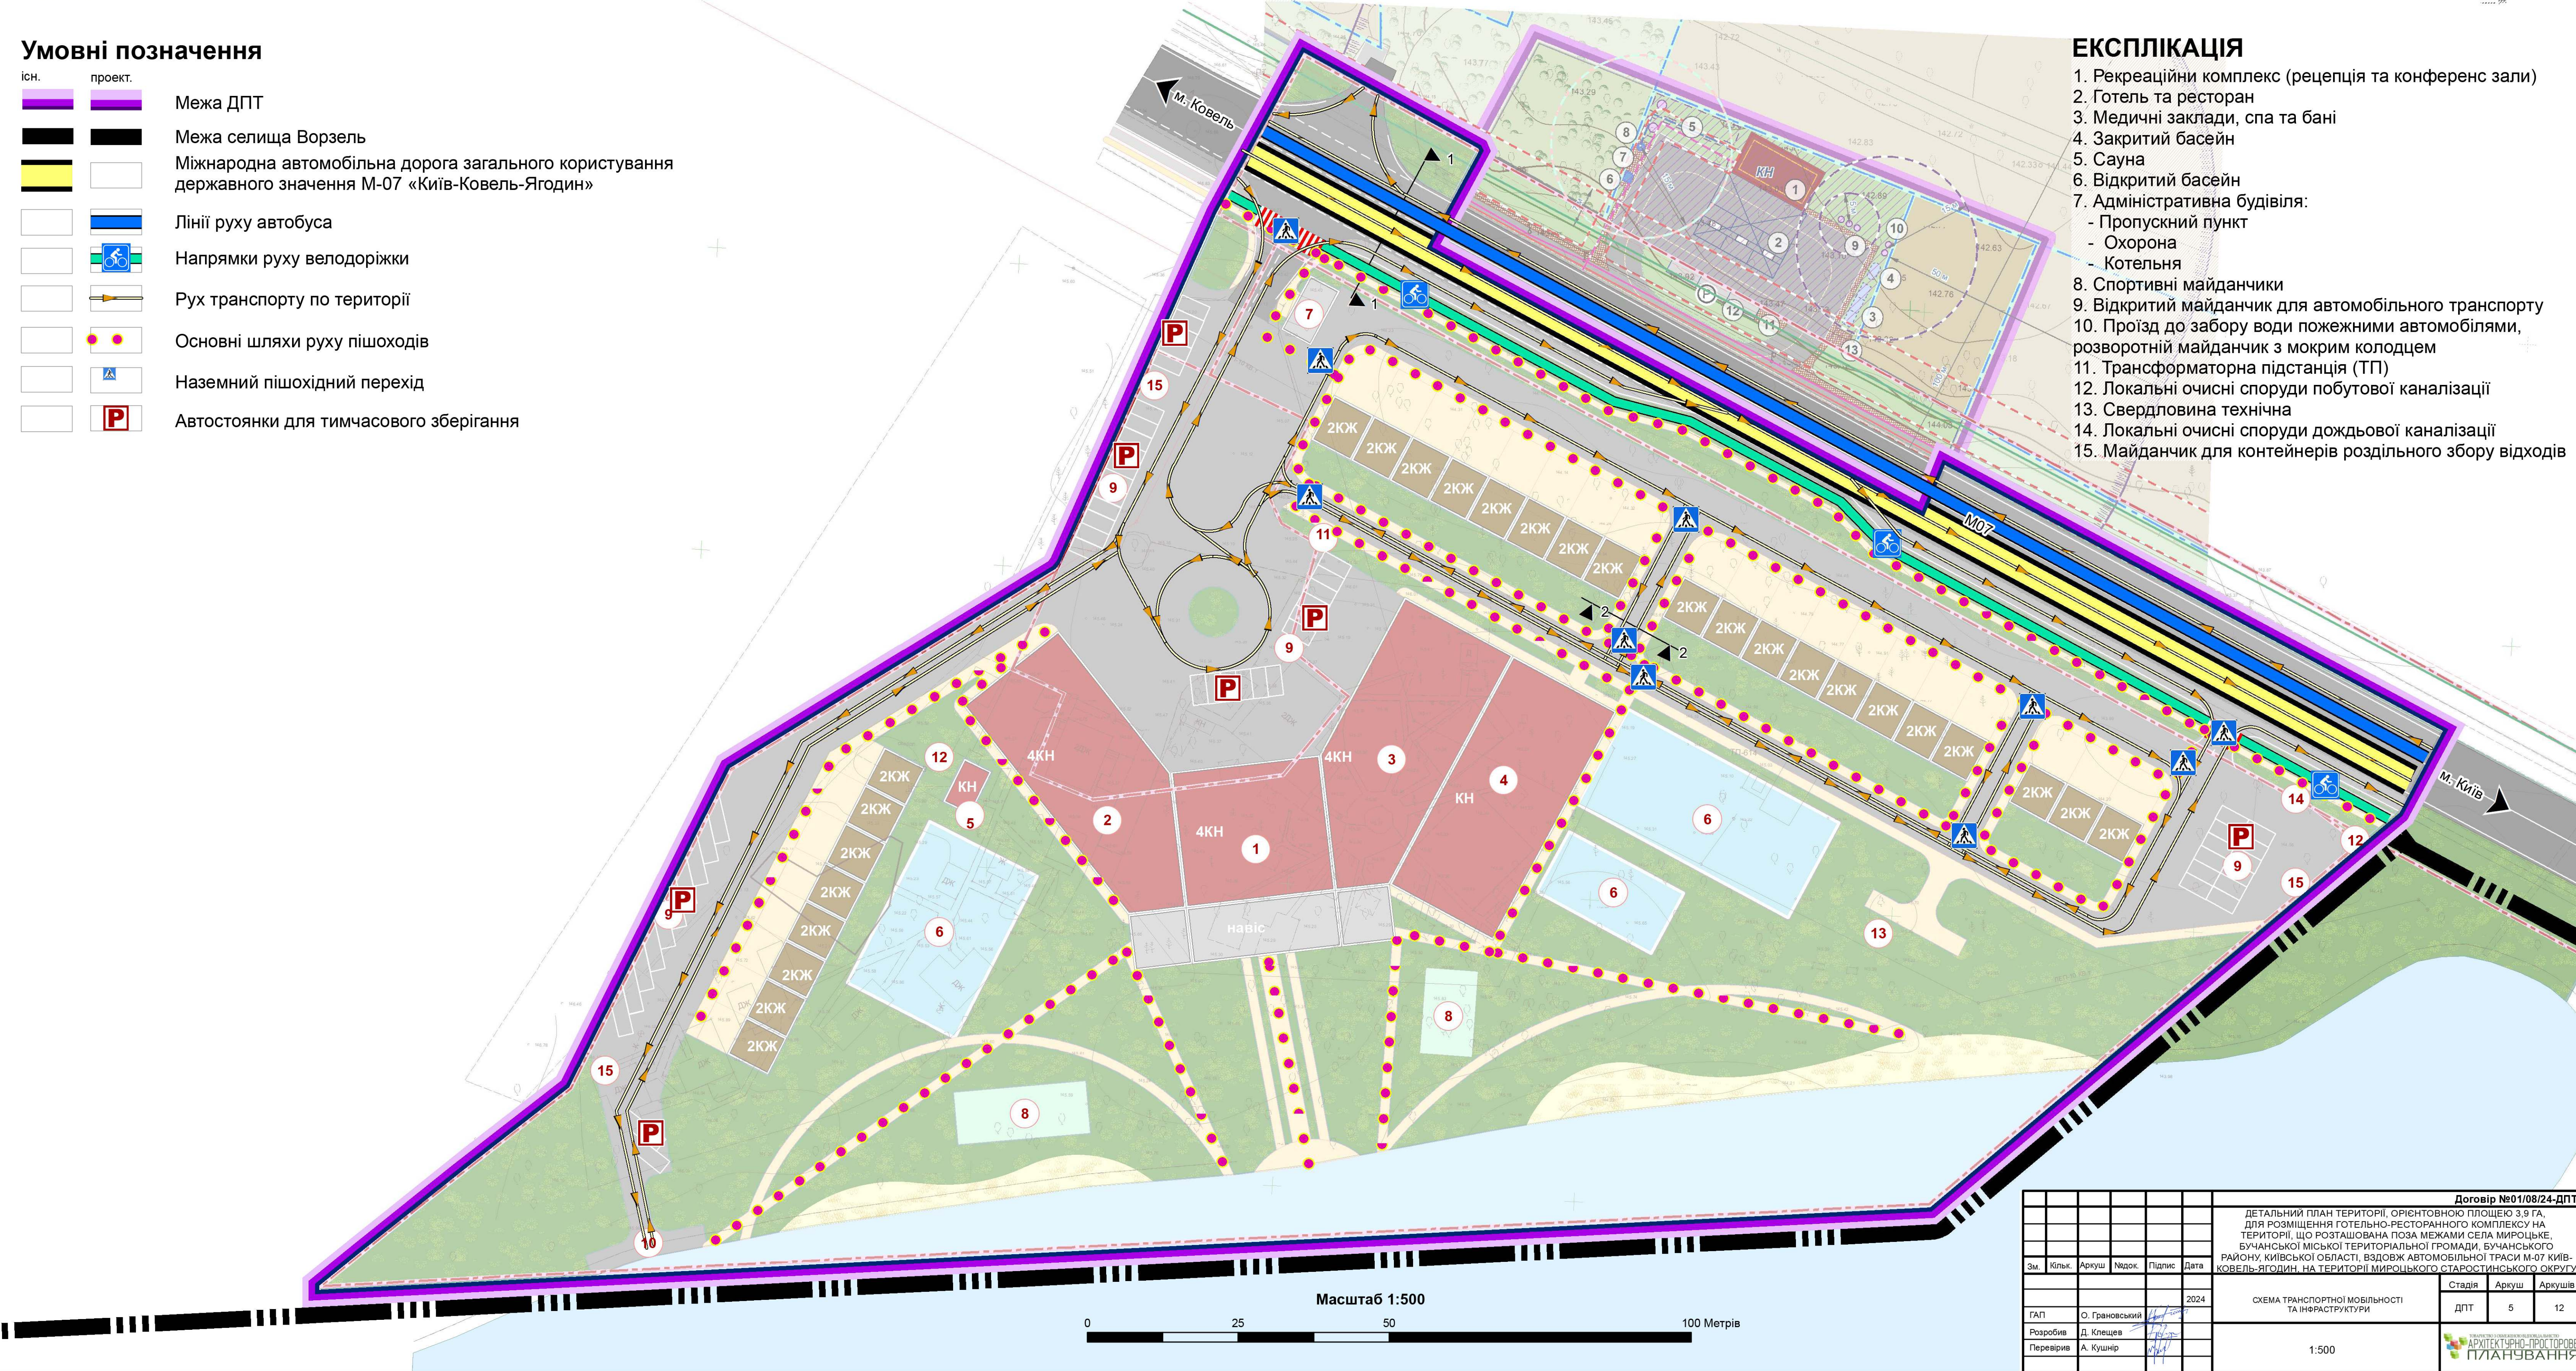

						Договір №01/08/24-ДПТ		
ДЕТАЛЬНИЙ ПЛАН ТЕРИТОРІЇ, ОРІЄНТОВНОЮ ПЛОЩЕЮ 3,9 ГА, ДЛЯ РОЗМІЩЕННЯ ГОТЕЛЬНО-РЕСТОРАННОГО КОМПЛЕКСУ НА ТЕРИТОРІЇ, ЩО РОЗТАШОВАНА ПОЗА МЕЖАМИ СЕЛА МИРОЦЬКЕ, БУЧАНСЬКОЇ МІСЬКОЇ ТЕРИТОРІАЛЬНОЇ ГРОМАДИ, БУЧАНСЬКОГО РАЙОНУ, КИЇВСЬКОЇ ОБЛАСТІ, ВЗДОВЖ АВТОМОБІЛЬНОЇ ТРАСИ М-07 КИЇВ-КОВЕЛЬ-ЯГОДИН, НА ТЕРИТОРІЇ МИРОЦЬКОГО СТАРОСТИНСЬКОГО ОКРУГУ								
Зм.	Кільк.	Аркуш	Недок.	Підпис	Дата			
						Схема транспортної мобільності та інфраструктури	Стадія	Аркуш
							ДПТ	5
								12
ГАП						О. Грановський		
Розробив						Д. Клещев		
Перевірив						А. Кушнір		
						2024		
						СХЕМА ТРАНСПОРТНОЇ МОБІЛЬНОСТІ ТА ІНФРАСТРУКТУРИ		
						1:500		

