
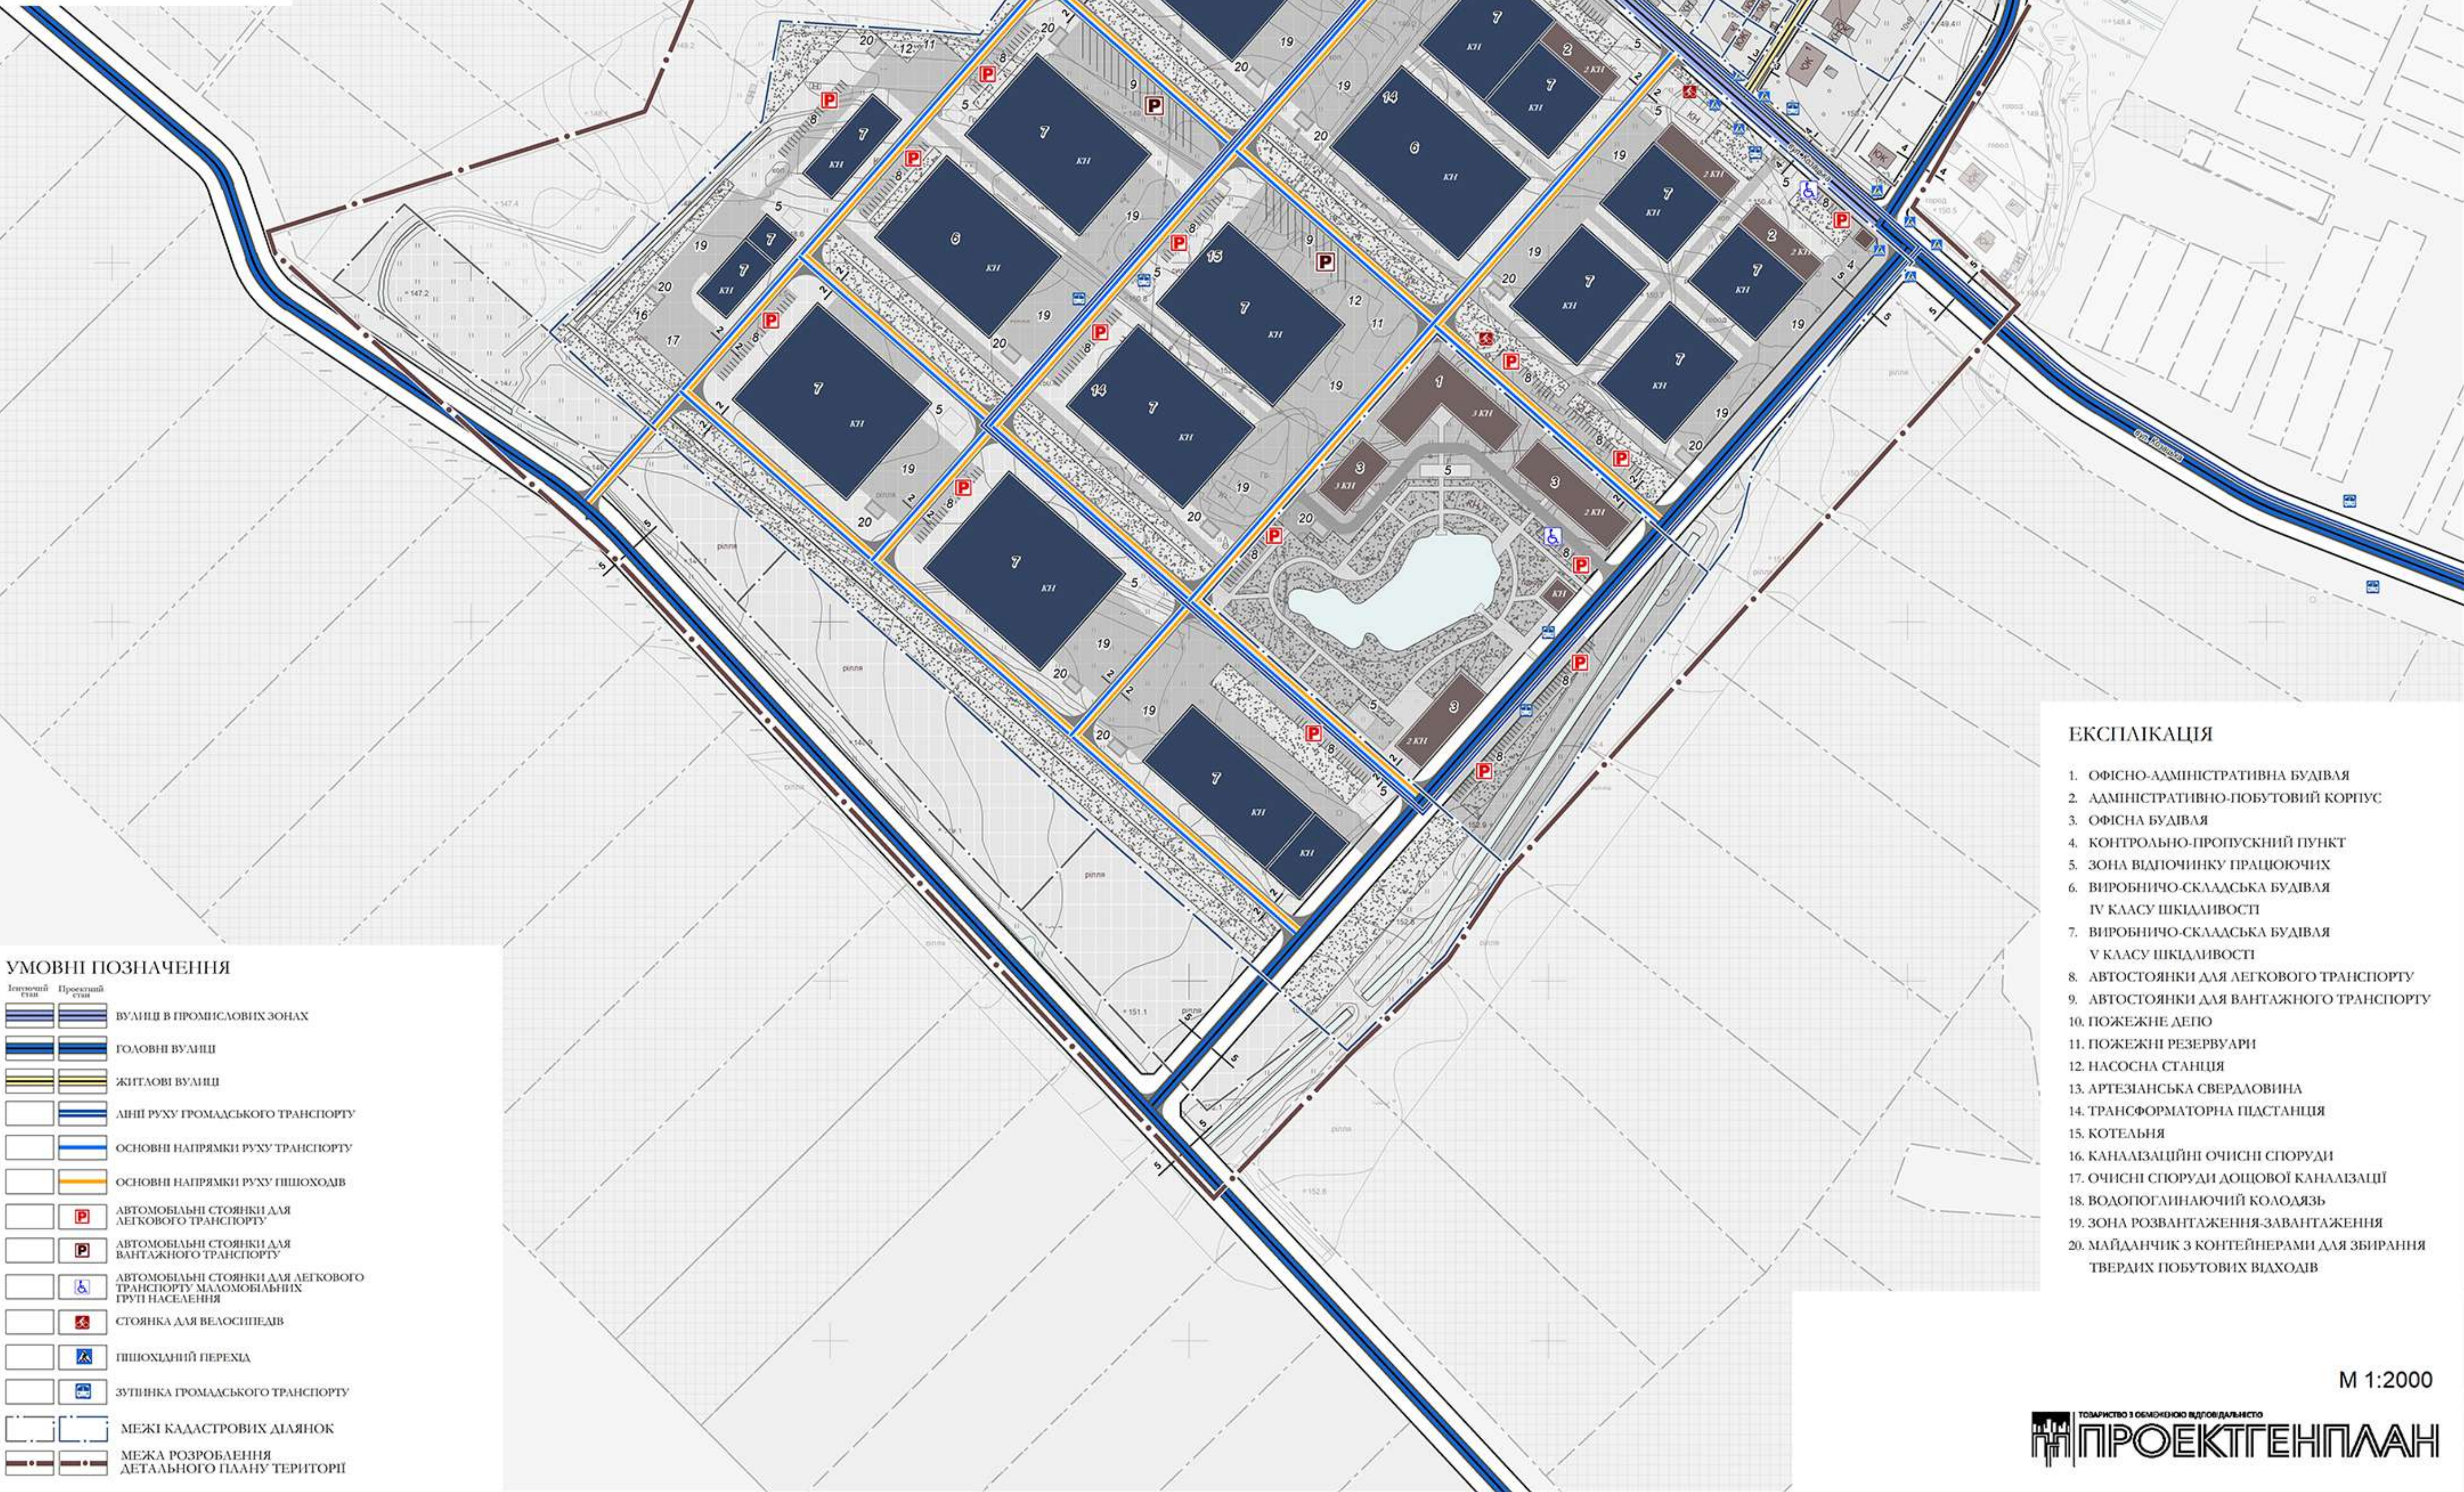
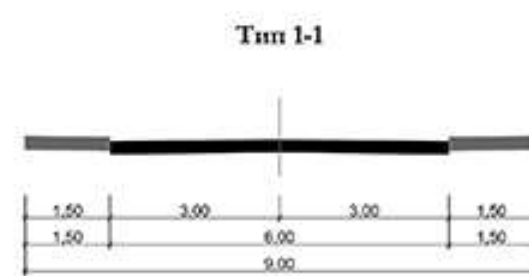
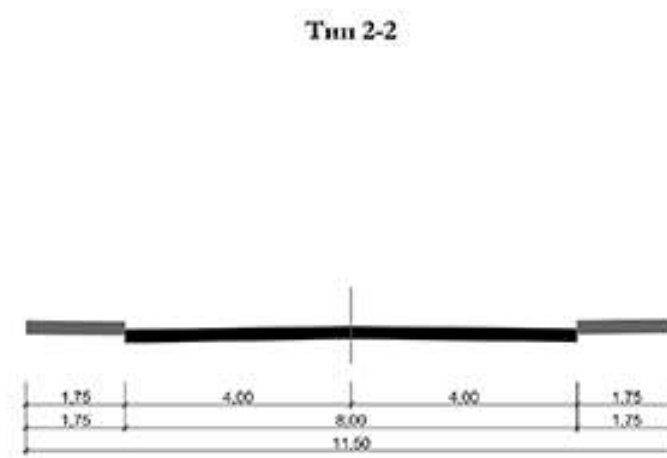


ДЕТАЛЬНИЙ ПЛАН ТЕРИТОРІЇ, ОРІЄНТОВНОЮ ПЛОЩЕЮ 49,32 ГА ДЛЯ БУДІВНИЦТВА ВИРОБНИЧИХ, СКЛАДСЬКИХ ТА ОФІСНО-АДМІНІСТРАТИВНИХ БУДІВЕЛЬ ІНДУСТРІАЛЬНОГО ПАРКУ НА ТЕРИТОРІЇ, ЩО РОЗТАШОВАНА ПОЗА МЕЖАМИ СЕЛІЩА БАБИНЦЬ БУЧАНСЬКОЇ МІСЬКОЇ ТЕРИТОРІАЛЬНОЇ ГРОМАДИ, БУЧАНСЬКОГО РАЙОНУ, КИЇВСЬКОЇ ОБЛАСТІ

СХЕМА ТРАНСПОРТНОЇ МОБІЛЬНОСТІ ТА ІНФРАСТРУКТУРИ

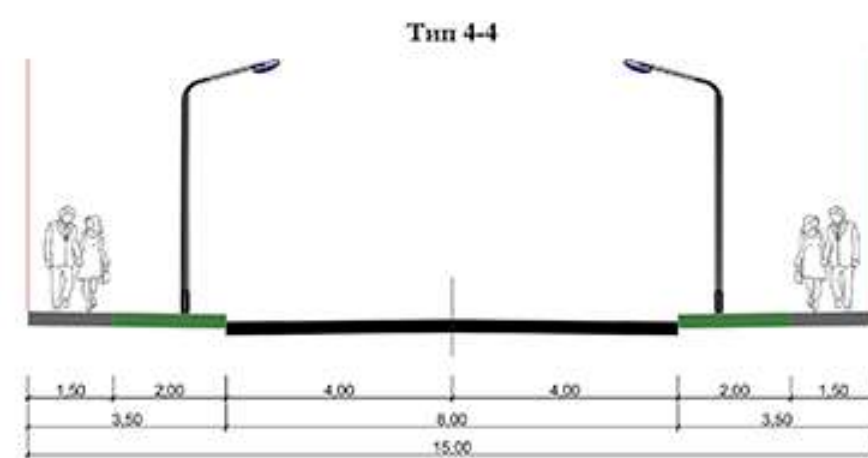

1. ОФІСНО-АДМІНІСТРАТИВНА БУДІВЛЯ
2. АДМІНІСТРАТИВНО-ПОБУТОВИЙ КОРПУС
3. ОФІСНА БУДІВЛЯ
4. КОНТРОЛЬНО-ПРОПУСКНИЙ ПУНКТ
5. ЗОНА ВІДПОЧИНКУ ПРАЦЮЮЧИХ
6. ВИРОБНИЧО-СКЛАДСЬКА БУДІВЛЯ
IV КЛАСУ ШКІДЛИВОСТІ
7. ВИРОБНИЧО-СКЛАДСЬКА БУДІВЛЯ
V КЛАСУ ШКІДЛИВОСТІ
8. АВТОСТОЯНКИ ДЛЯ ЛЕГКОВОГО ТРАНСПОРТУ
9. АВТОСТОЯНКИ ДЛЯ ВАНТАЖНОГО ТРАНСПОРТУ
10. ПОЖЕЖНЕ ДЕПО
11. ПОЖЕЖНІ РЕЗЕРВУАРИ
12. НАСОСНА СТАНЦІЯ
13. АРТЕЗІАНСЬКА СВЕРДЛОВИНА
14. ТРАНСФОРМАТОРНА ПІДСТАНЦІЯ
15. КОТЕЛЬНЯ
16. КАНАЛІЗАЦІЙНІ ОЧИСНІ СПОРУДИ
17. ОЧИСНІ СПОРУДИ ДОЩОВОЇ КАНАЛІЗАЦІЇ
18. ВОДОПОГІННАЮЧИЙ КОЛОДЯЗЬ
19. ЗОНА РОЗВАНТАЖЕННЯ-ЗАВАНТАЖЕННЯ
20. МАЙДАНЧИК З КОНТЕЙНЕРАМИ ДЛЯ ЗБИРАННЯ
ТВЕРДИХ ПОБУТОВИХ ВІХОДІВ

Існуючий стан	Проектний стан	
		ВУЛИЦІ В ПРОМІСЛОВИХ ЗОНАХ
		ГОЛОВНІ ВУЛИЦІ
		ЖИТЛОВІ ВУЛИЦІ
		ЛІНІЇ РУХУ ГРОМАДСЬКОГО ТРАНСПОРТУ
		ОСНОВНІ НАПРЯМКИ РУХУ ТРАНСПОРТУ
		ОСНОВНІ НАПРЯМКИ РУХУ ПІШХОДІВ
		АВТОМОБІЛЬНІ СТОЙКИ ДЛЯ ЛЕГКОВОГО ТРАНСПОРТУ
		АВТОМОБІЛЬНІ СТОЙКИ ДЛЯ ВАНТАЖНОГО ТРАНСПОРТУ
		АВТОМОБІЛЬНІ СТОЙКИ ДЛЯ ЛЕГКОВОГО ТРАНСПОРТУ МАЛОМОБИЛЬНИХ ГРУП НАСЕЛЕННЯ
		СТОЯНКА ДЛЯ ВЕЛОСИПЕДІВ
		ПІШХОДНИЙ ПЕРЕХІД
		ЗУПИНКА ГРОМАДСЬКОГО ТРАНСПОРТУ
		МЕЖІ КАДАСТРОВИХ ДІЛЯНОК
		МЕЖА РОЗРОБЛЕНИЙ ДЕТАЛЬНОГО ПЛАНУ ТЕРИТОРІЇ

M 1:2000